37+75.00

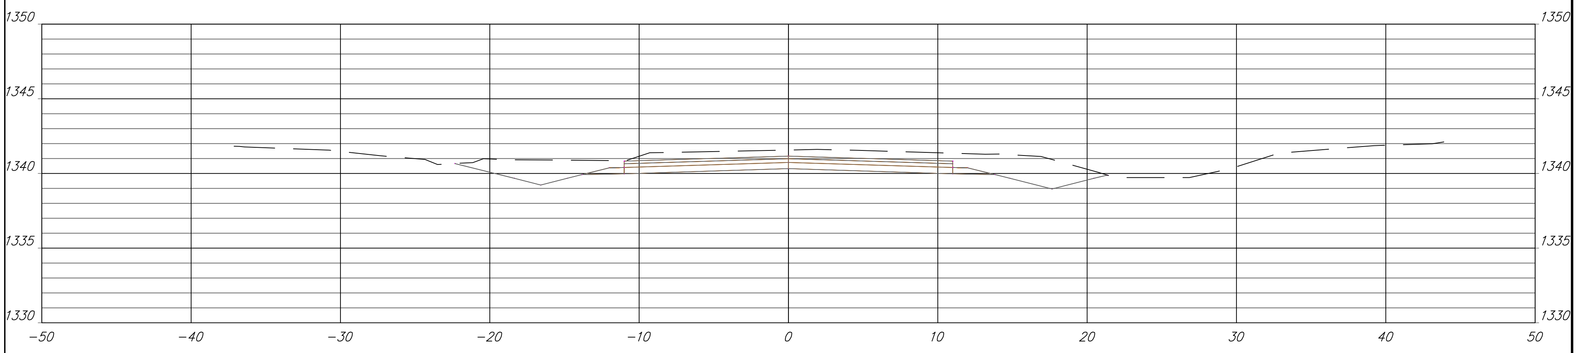

37+50.00

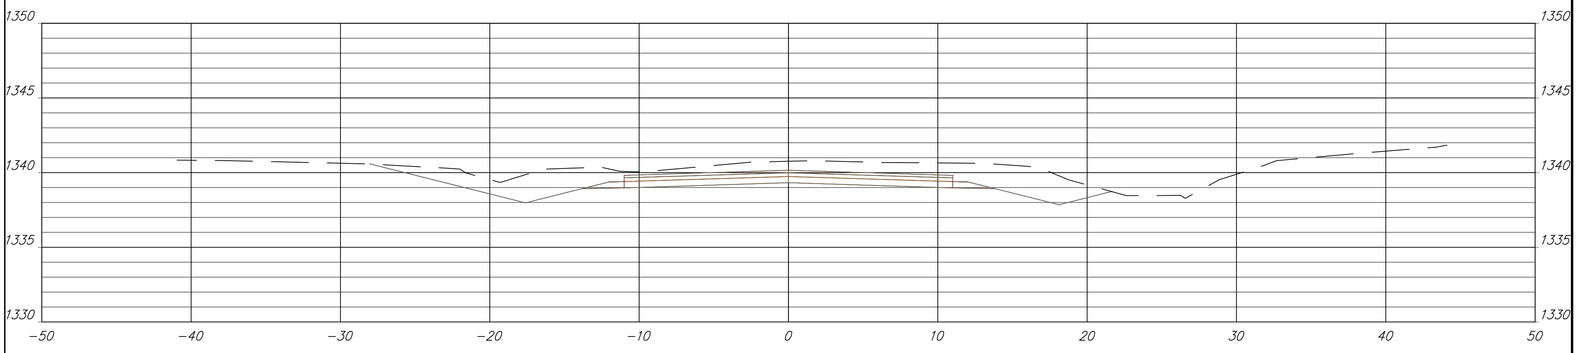

37+27.36

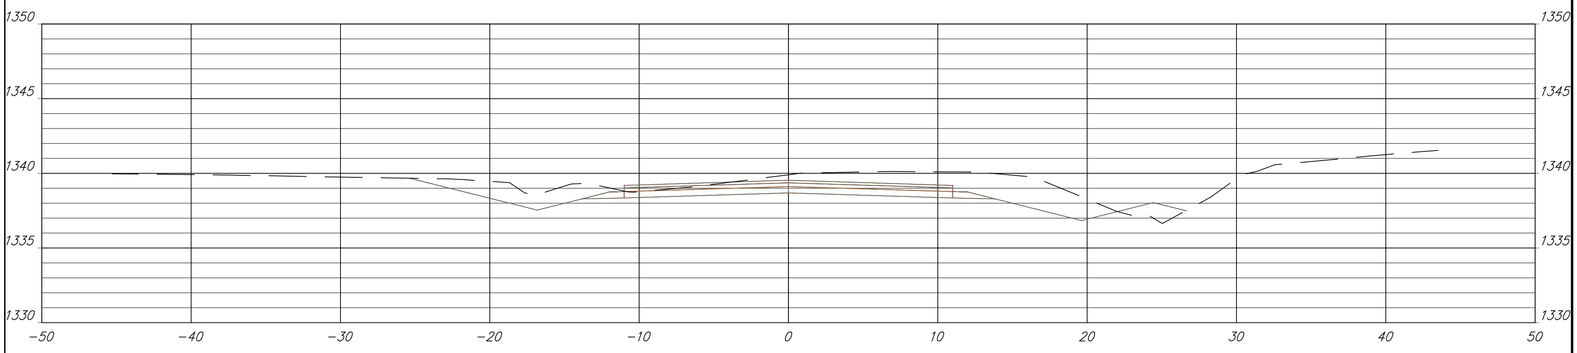

37+25.00

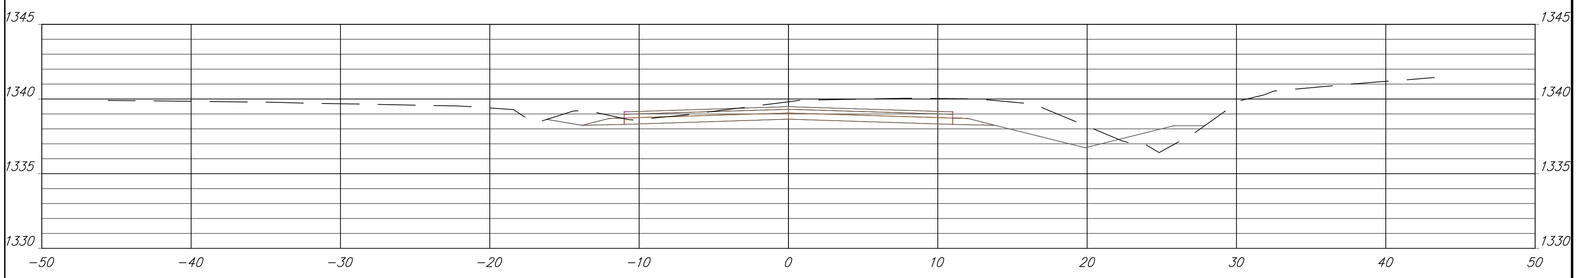

37+00.00

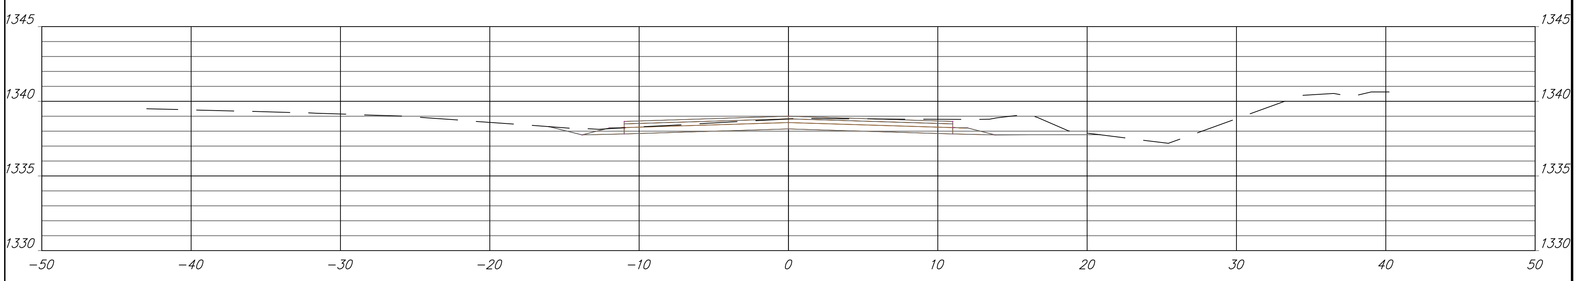

36+75.00

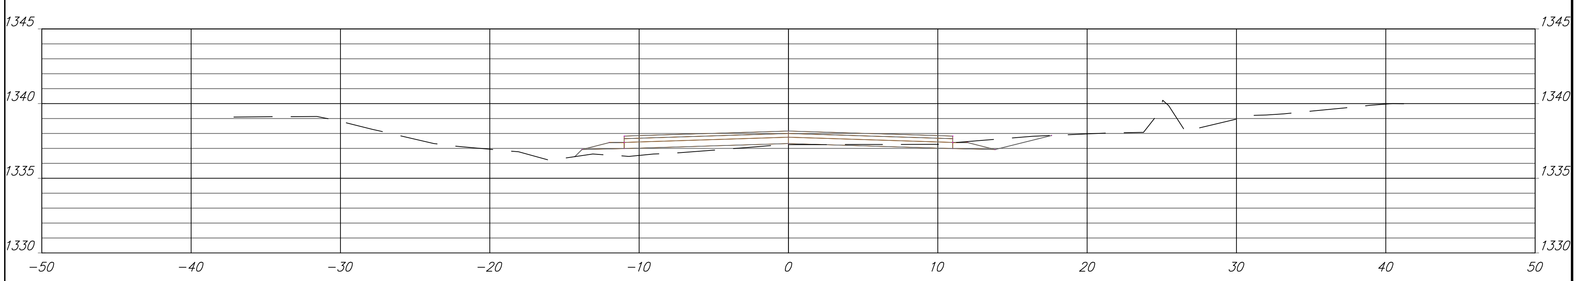

WASHINGTON HEIGHTS ADDITION
VALLEY FORGE / BRANDYWINE
WICHITA, KANSAS