STATE	PROJECT NO.	YEAR	SHEET NO.	SHEETS
KANSAS	87 N-0307-01	2006	86	89

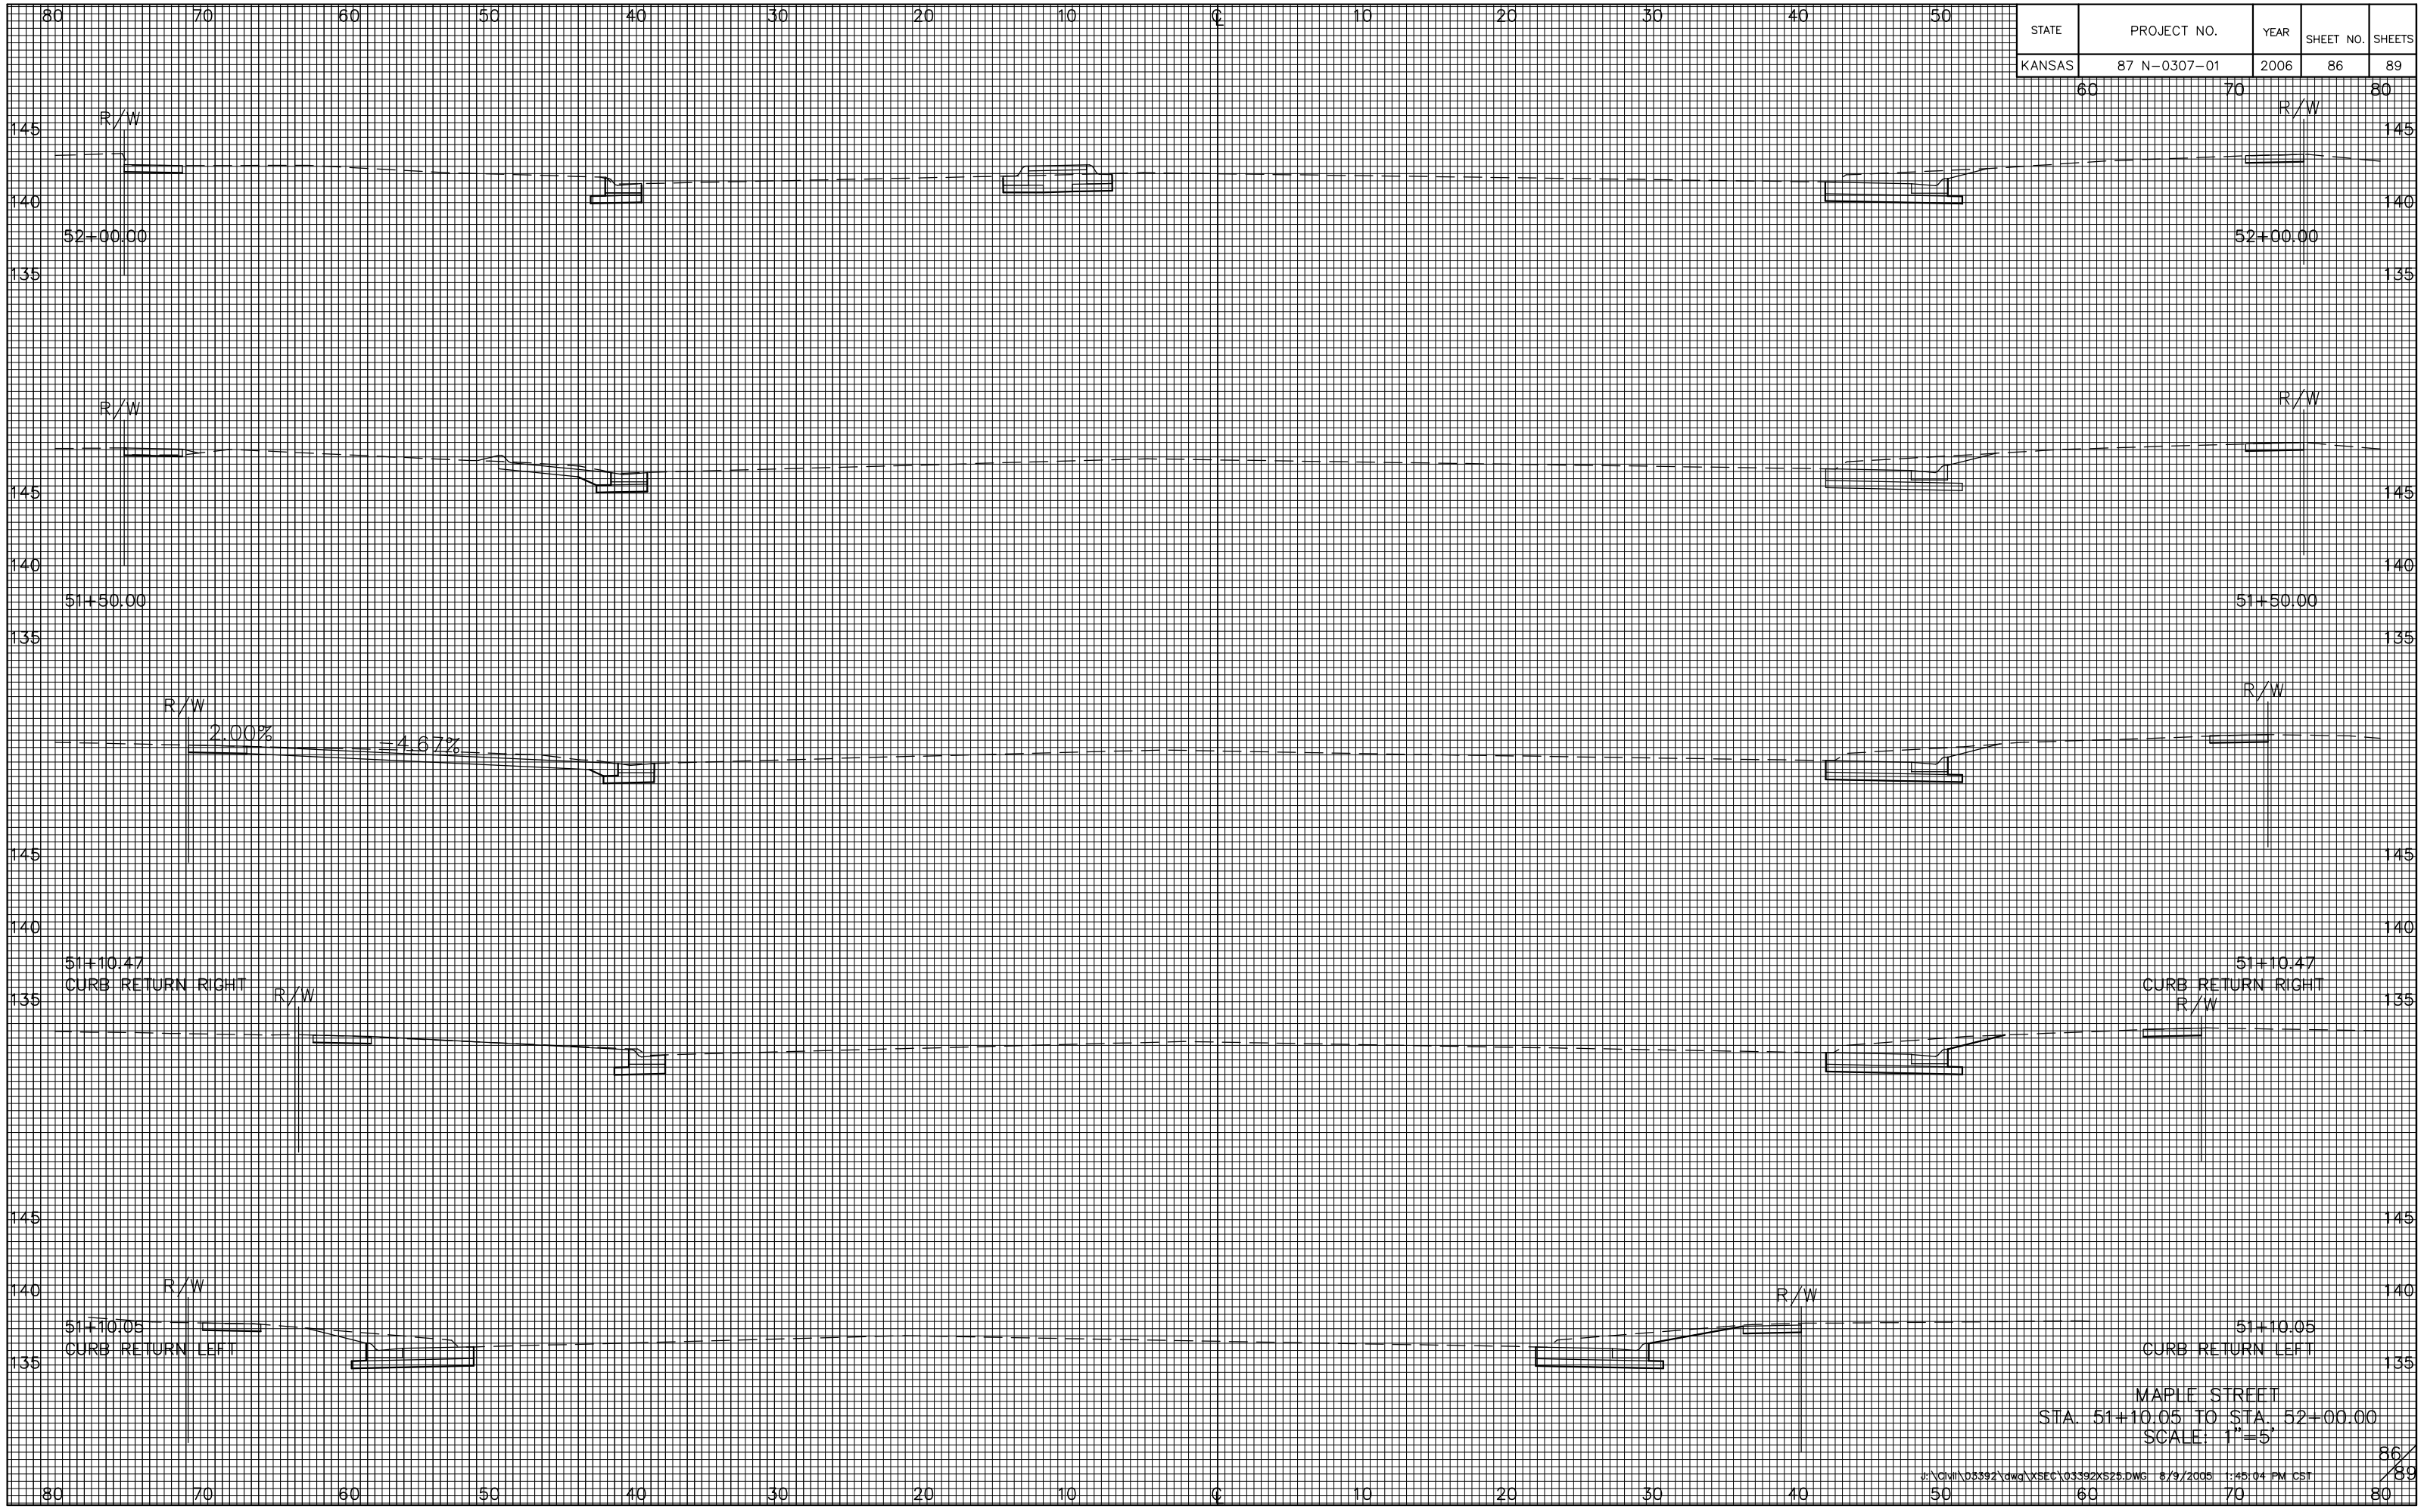

MAPLE STREET
STA. 51+10.05 TO STA. 52+00.00
SCALE: 1"=5'

J:\CIVIL\03392\dwg\XSEC\03392XS25.DWG 8/9/2006 1:45:04 PM CST