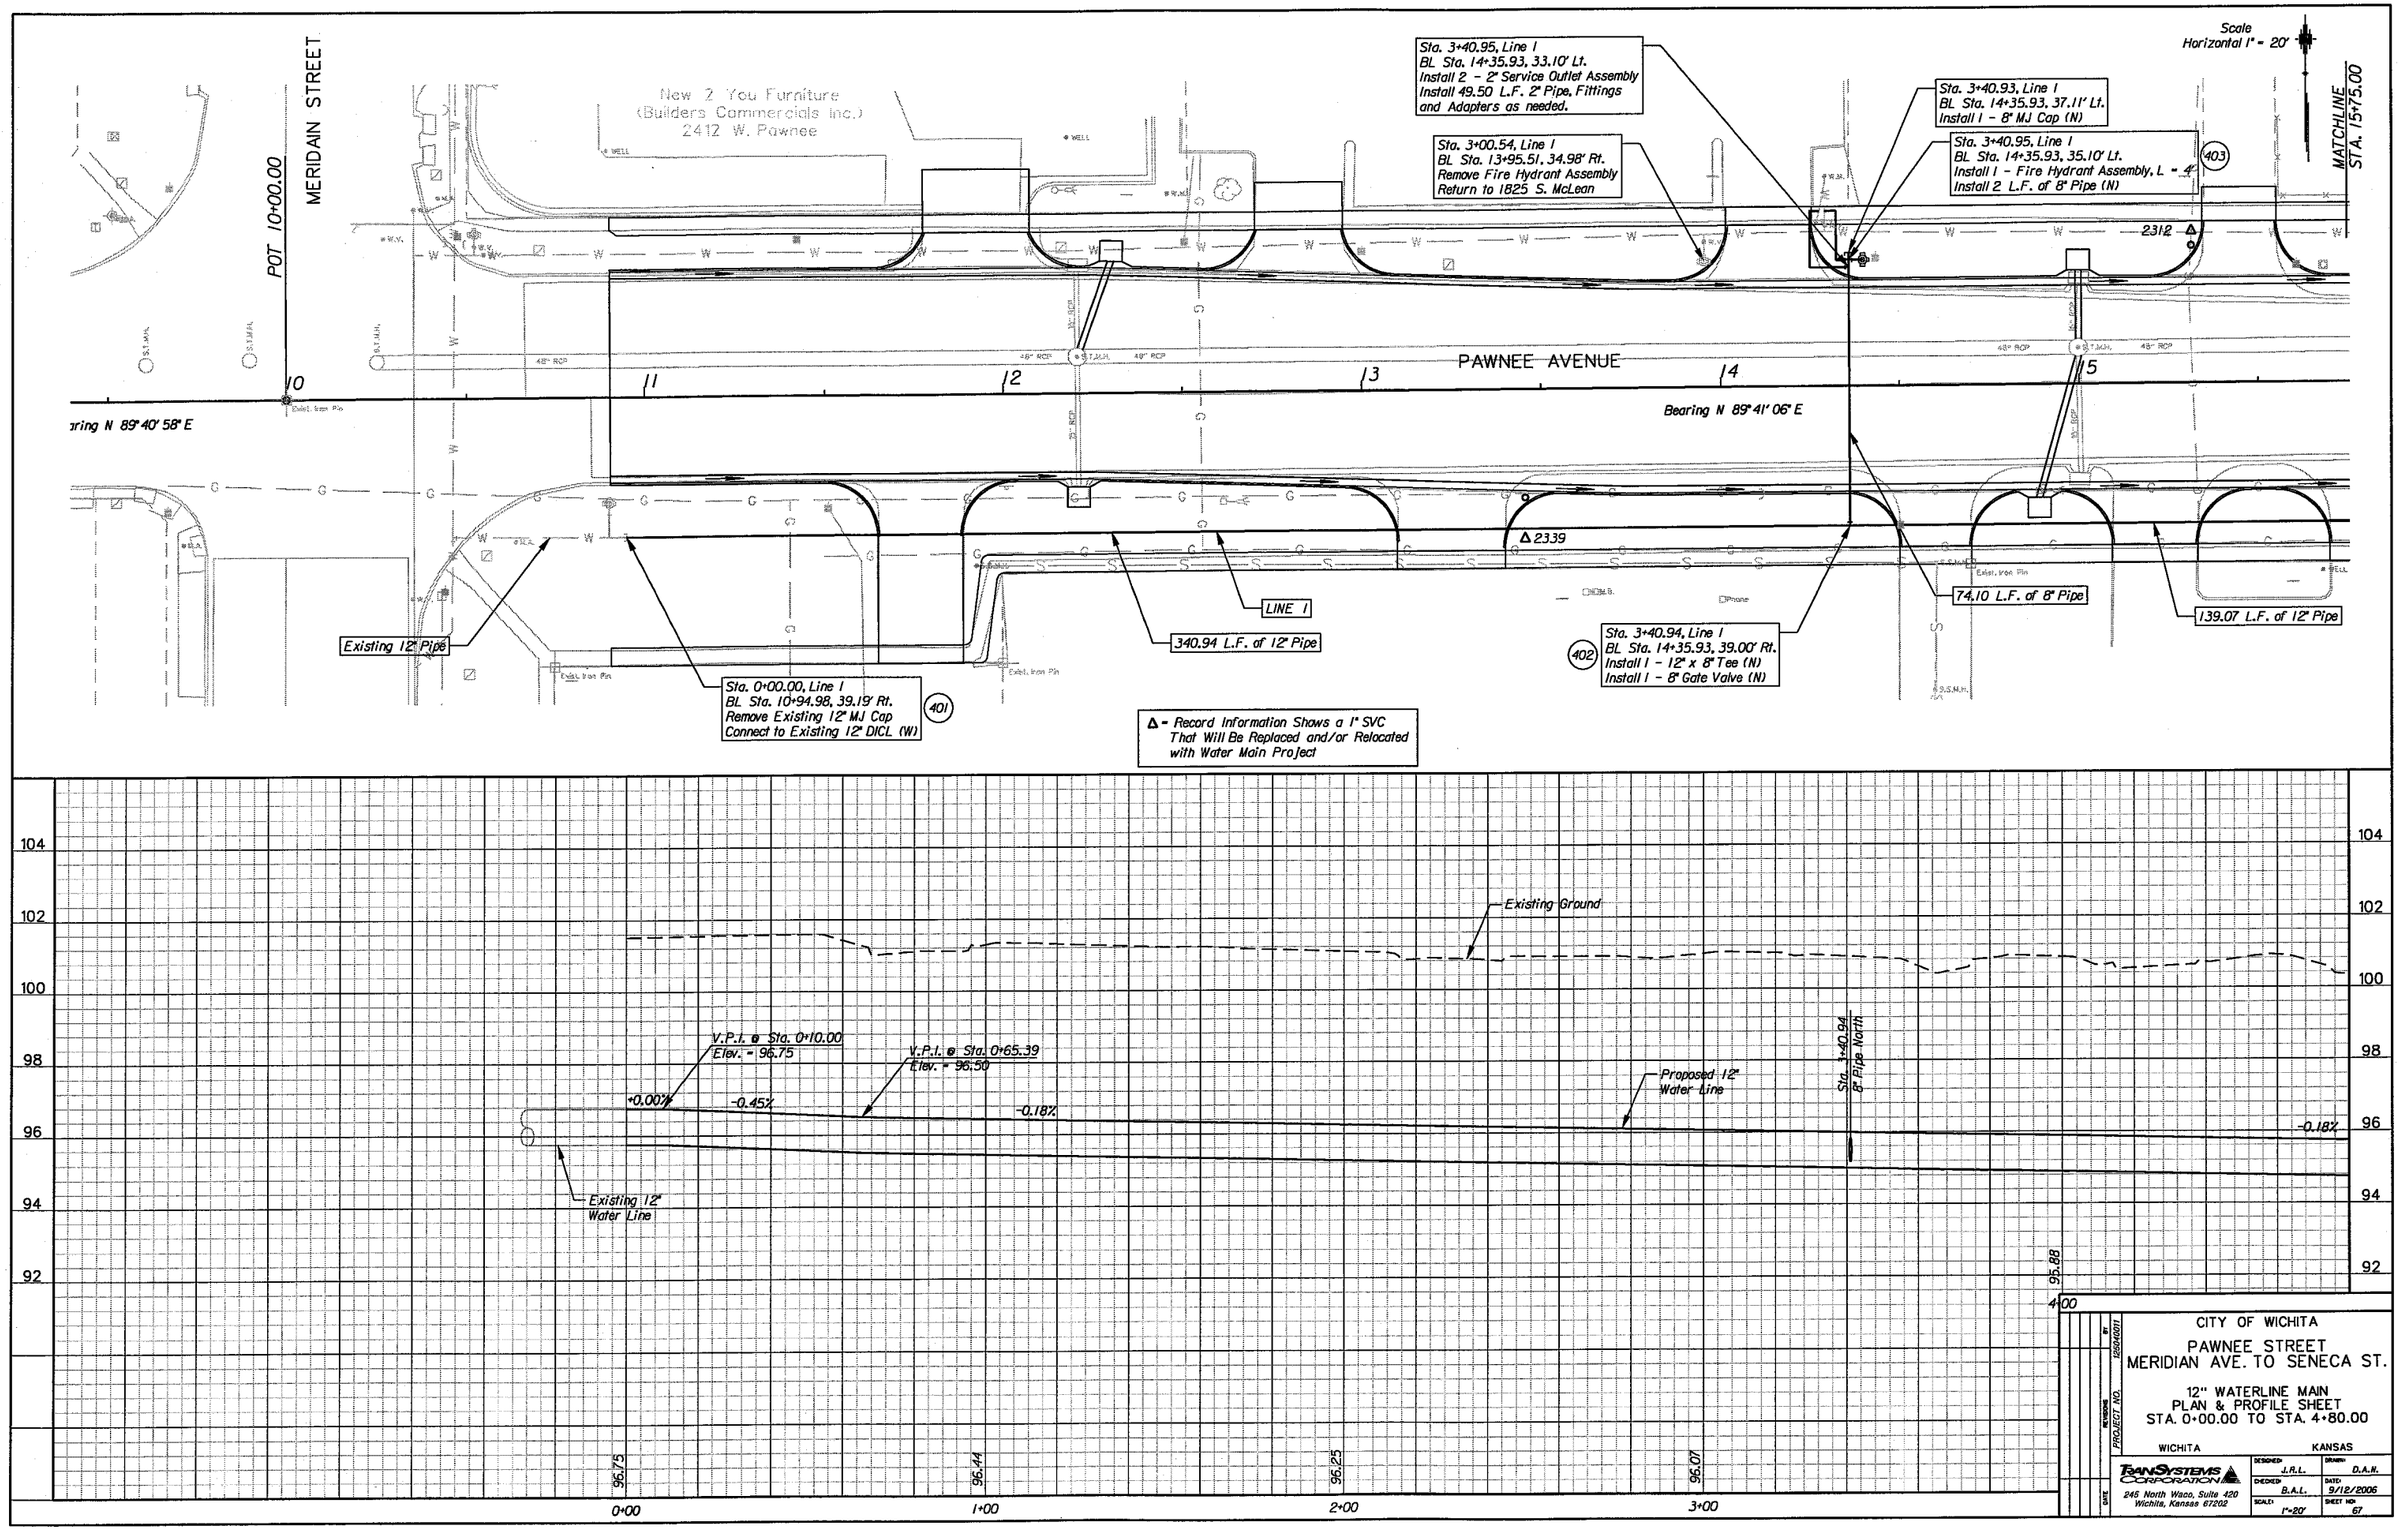

/wi04/0011/road/w101.sht 9/12/2006 10:51:49 AM