STATE	PROJECT NO.	YEAR	SHEET NO.	TOTAL SHEETS
KANSAS	54–87 K–8258–01	2007	246	556

BILL OF REINFORCING STEEL

WALL S2 (Cont.)

BAR MARK	BENDING MARK	SIZE	NO.	LENGTH	DIMENSIONS					
					"a"	"b"	"c"	"d"	"e"	"f"
WV27	A	19	50	3500	3500					
WV28	A	19	50	3190	3190					
WV29	A	19	50	3070	3070					
WV30	A	19	50	2760	2760					
WV31	A	19	50	2630	2630					
WV32	A	19	50	2320	2320					
WV33	A	19	50	2190	2190					
WV34	A	19	50	1870	1870					
WV35	A	19	50	1680	1680					
WV36	A	19	50	1440	1440					
WV37	A	19	50	1310	1310					

BILL OF REINFORCING STEEL

BAR MARK	BENDING MARK	SIZE	NO.	LENGTH	DIMENSIONS					
					"a"	"b"	"c"	"d"	"e"	"f"

BENDING DIAGRAMS

(All dimensions are out to out of bars)

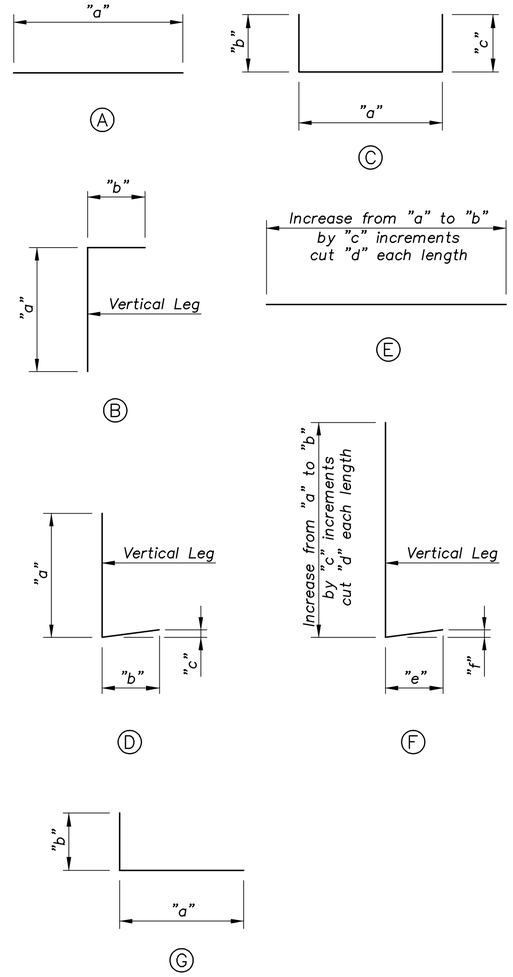

RETWALL/DETAILS 1:200

KANSAS DEPARTMENT OF TRANSPORTATION

ROCK ROAD RETAINING WALLS
BILL OF REINFORCING STEEL

Proj. No. 54–87 K–8258–01 SEDGWICK COUNTY

CFS
Cook, Flatt & Strobel
ENGINEERS, P.A.

DESIGNED	R.S.C.	SCALE	Noted
DETAILED	T.R.G.	DATE	
QUANTITIES	T.R.G.	SHEET	27 OF 27