STATE	PROJECT NO.	YEAR	SHEET NO.	TOTAL SHEETS
KANSAS	54–87 K–8258–01	2007	441	556

SIGN NUMBER	E6–1
QUANTITY	1
WIDTH	4115mm
HEIGHT	2286mm
BORDER WIDTH	50mm
BORDER RADII	290mm
BACKGROUND COLOR	Green
LEGEND & BORDER COLOR	White/White
STATION(S)	3+135 NFR

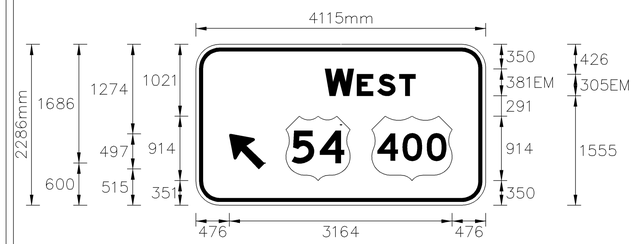

Panel Style: guide_exp_supplemental.ssm
M.U.T.C.D.: 1988 Edition

COPY		W		E	S	T		L																	
SPACE	1835	406	48	291	311	227	996	1283																	
COPY																									
SPACE																									
COPY																									
SPACE																									
COPY																									
SPACE																									
COPY																									
SPACE																									

SIGN NUMBER	E1–3
QUANTITY	1
WIDTH	4115mm
HEIGHT	1829mm
BORDER WIDTH	50mm
BORDER RADII	230mm
BACKGROUND COLOR	Green
LEGEND & BORDER COLOR	White/White
STATION(S)	3+970 (W.B.)

COPY		O	l	i	v	e	r		L																
SPACE	1051	480	235	193	387	393	201	1175	1889																
COPY		E	X	I	T		2		M	I	L	E	S		L										
SPACE	453	243	276	104	189	491	314	476	304	117	243	243	210	454	3210										
COPY																									
SPACE																									
COPY																									
SPACE																									
COPY																									
SPACE																									

SIGN NUMBER	E6–1
QUANTITY	1
WIDTH	4115mm
HEIGHT	2286mm
BORDER WIDTH	50mm
BORDER RADII	290mm
BACKGROUND COLOR	Green
LEGEND & BORDER COLOR	White/White
STATION(S)	3+450 SFR 4+098 SFR

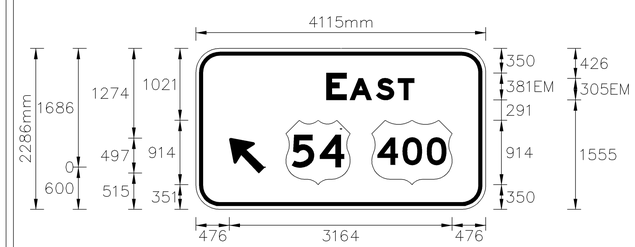

Panel Style: guide_exp_supplemental.ssm
M.U.T.C.D.: 1988 Edition

COPY		E		A	S	T		L																	
SPACE	1855	284	48	374	311	227	1016	1244																	
COPY																									
SPACE																									
COPY																									
SPACE																									
COPY																									
SPACE																									
COPY																									
SPACE																									

SIGN NUMBER	E6–2
QUANTITY	3
WIDTH	5486mm
HEIGHT	1981mm
BORDER WIDTH	50mm
BORDER RADII	229mm
BACKGROUND COLOR	Green
LEGEND & BORDER COLOR	White
STATION(S)	3+135 (N. Front. Rd.) 3+450 (S. FTG. RD.) 4+098 (S. FTG. RD.)

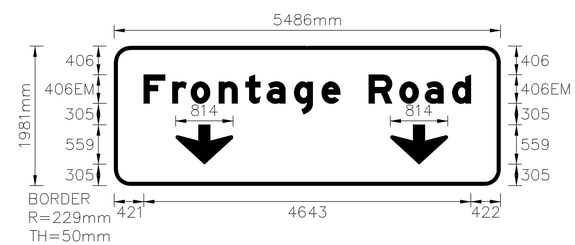

COPY		F	r	o	n	t	a	g	e		R	o	a	d		L									
SPACE	421	406	262	398	380	300	388	390	264	406	435	362	388	264	422	4643									
COPY																									
SPACE																									
COPY																									
SPACE																									
COPY																									
SPACE																									
COPY																									
SPACE																									

CFS Cook, Flatt & Strobel ENGINEERS, P.A.

KANSAS DEPARTMENT OF TRANSPORTATION

DESIGN DETAILS FOR
REMOVABLE LEGEND SIGNS