STATE	PROJECT NO.	YEAR	SHEET NO.	TOTAL SHEETS
KANSAS	54–87 K–8258–01	2007	442	556

SIGN NUMBER	E6–1
QUANTITY	1
WIDTH	3200mm
HEIGHT	2134mm
BORDER WIDTH	50mm
BORDER RADII	270mm
BACKGROUND COLOR	Green (Top)
LEGEND & BORDER COLOR	White (Top)
STATION(S)	4+470 (WB)

NOTE: BOTTOM 914mm PANEL HAS REFLECTORIZED YELLOW BACKGROUND WITH BLACK LEGEND AND BORDER.

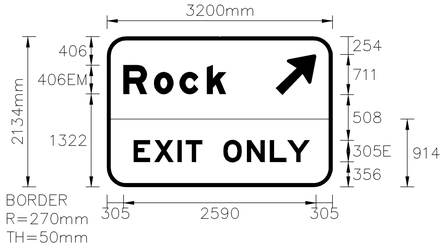

COPY		R	o	c	k		L																
SPACE	305	435	362	391	262	1445	1450																

COPY		E	X	I	T		O	N	L	Y		L											
SPACE	381	291	331	117	227	305	336	326	249	310	327	2492											

COPY																							
SPACE																							

COPY																							
SPACE																							

COPY																							
SPACE																							

SIGN NUMBER	E6–3
QUANTITY	1
WIDTH	4267mm
HEIGHT	3048mm
BORDER WIDTH	50mm
BORDER RADII	229mm
BACKGROUND COLOR	Green
LEGEND & BORDER COLOR	White/White
STATION(S)	2+674.5 (E.B.) (FUTURE)

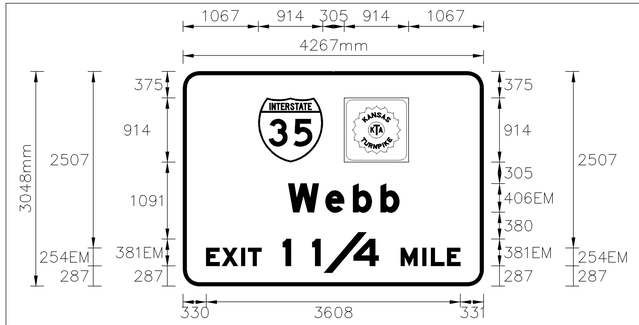

COPY		W	e	b	b		L																
SPACE	1493	528	393	390	264	1198	1576																

COPY		E	X	I	T		1		1	/	4		M	I	L	E		L					
SPACE	330	224	274	97	187	306	114	305	168	419	352	317	307	122	229	187	331	3608					

COPY																							
SPACE																							

COPY																							
SPACE																							

COPY																							
SPACE																							

SIGN NUMBER	E6–2
QUANTITY	2
WIDTH	3505mm
HEIGHT	2286mm
BORDER WIDTH	50mm
BORDER RADII	290mm
BACKGROUND COLOR	Green
LEGEND & BORDER COLOR	White/White
STATION(S)	4+470 (W.B.) 3+970 (W.B.)

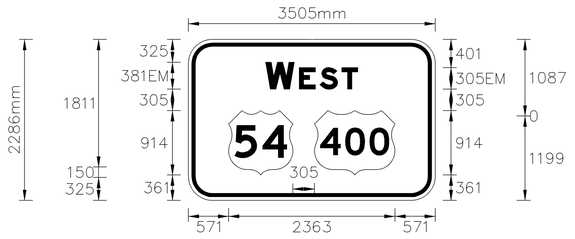

Panel Style: guide_exp_supplemental.ssm
M.U.T.C.D.: 1988 Edition

COPY		W		E	S	T		L															
SPACE	1099	406	72	291	311	227	1099	1307															

COPY																							
SPACE																							

COPY																							
SPACE																							

COPY																							
SPACE																							

COPY																							
SPACE																							

SIGN NUMBER	E6–2
QUANTITY	2
WIDTH	3505mm
HEIGHT	2286mm
BORDER WIDTH	50mm
BORDER RADII	290mm
BACKGROUND COLOR	Green
LEGEND & BORDER COLOR	White/White
STATION(S)	4+670 (E.B.) 2+674.500 (E.B.)

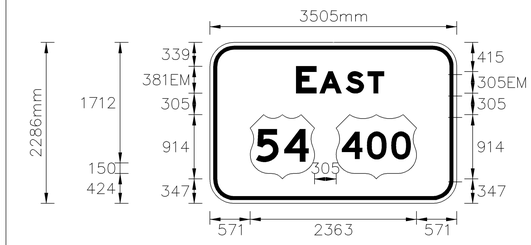

Panel Style: guide_exp_supplemental.ssm
M.U.T.C.D.: 1988 Edition

COPY		E		A	S	T		L															
SPACE	1226	284	48	374	311	227	1035	1244															

COPY																							
SPACE																							

COPY																							
SPACE																							

COPY																							
SPACE																							

COPY																							
SPACE																							

Cook, Flatt & Strobel ENGINEERS, P.A.

KANSAS DEPARTMENT OF TRANSPORTATION

DESIGN DETAILS FOR
REMOVABLE LEGEND SIGNS

J:\00011PH2 FINAL\KDOT TRUSSES\SIGNBOB 3.dwg 10/6/2006 1:31:41 PM CST