STATE	PROJECT NO.	YEAR	SHEET NO.	TOTAL SHEETS
KANSAS	54–87 K–8258–01	2007	443	556

SIGN NUMBER	E6–1
QUANTITY	(Future Sign)
WIDTH	3658mm
HEIGHT	3200mm
BORDER WIDTH	50mm
BORDER RADII	300mm
BACKGROUND COLOR	Green
LEGEND & BORDER COLOR	White
STATION(S)	4+670 (E.B.)

NOTE: BOTTOM 914mm PANEL HAS REFLECTORIZED YELLOW BACKGROUND WITH BLACK LEGEND AND BORDER.

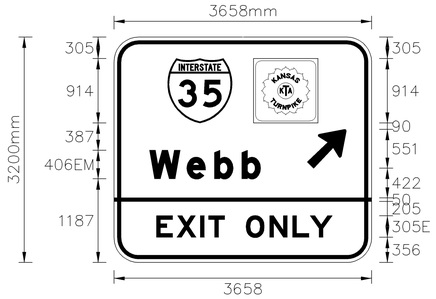

COPY		W	e	b	b		L																
SPACE	506	528	393	390	264	1577	1575																

COPY		E	X	I	T		O	N	L	Y		L											
SPACE	583	291	331	117	227	305	336	326	249	310	583	2492											

COPY																							
SPACE																							

COPY																							
SPACE																							

COPY																							
SPACE																							

SIGN NUMBER	E1–3
QUANTITY	(Future Sign)
WIDTH	4115mm
HEIGHT	2591mm
BORDER WIDTH	50mm
BORDER RADII	300mm
BACKGROUND COLOR	Green
LEGEND & BORDER COLOR	White
STATION(S)	4+670 (E.B.)

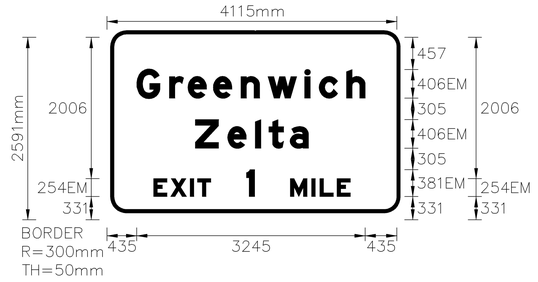

COPY		G	r	e	e	n	w	i	c	h		L											
SPACE	435	465	262	360	393	384	519	207	391	264	435	3245											

COPY		Z	e	I	t	a		L															
SPACE	1254	458	393	193	300	262	1255	1606															

COPY		E	X	I	T		1		M	I	L	E		L									
SPACE	914	243	276	104	189	254	114	254	304	117	243	189	914	2287									

COPY																							
SPACE																							

COPY																							
SPACE																							

SIGN NUMBER	
QUANTITY	
WIDTH	
HEIGHT	
BORDER WIDTH	
BORDER RADII	
BACKGROUND COLOR	
LEGEND & BORDER COLOR	
STATION(S)	

COPY																							
SPACE																							

COPY																							
SPACE																							

SIGN NUMBER	D1–2
QUANTITY	1
WIDTH	3200mm
HEIGHT	2591mm
BORDER WIDTH	50mm
BORDER RADII	229mm
BACKGROUND COLOR	Green
LEGEND & BORDER COLOR	White/White
STATION(S)	4+239 (W.B.)

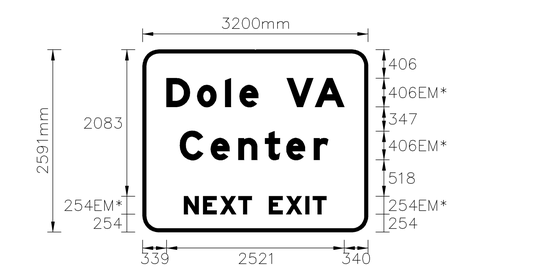

COPY		D	o	I	e		V	A		L													
SPACE	339	435	398	204	264	406	402	412	340	2521													

COPY		C	e	n	t	e	r		L														
SPACE	529	438	393	380	300	393	201	566	2105														

COPY		N	E	X	T		E	X	I	T		L											
SPACE	588	272	243	258	189	245	243	276	104	189	593	2019											

COPY																							
SPACE																							

COPY																							
SPACE																							

CFS Cook, Flatt & Strobel ENGINEERS, P.A.

KANSAS DEPARTMENT OF TRANSPORTATION

DESIGN DETAILS FOR REMOVABLE LEGEND SIGNS

J:\00011PH2 FINAL\KDOT TRUSSES\SIGNBOB 2.dwg 10/6/2006 1:35:13 PM CST