STATE	PROJECT NO.	YEAR	SHEET NO.	TOTAL SHEETS
KANSAS	54-87 K-8258-01	2007	444	556

SIGN NUMBER	name
QUANTITY	1
WIDTH	4572mm
HEIGHT	3505mm
BORDER WIDTH	50mm
BORDER RADII	300mm
BACKGROUND COLOR	Green
LEGEND & BORDER COLOR	White/White
STATION(S)	none
	guide_fwy_advance_a.ssm

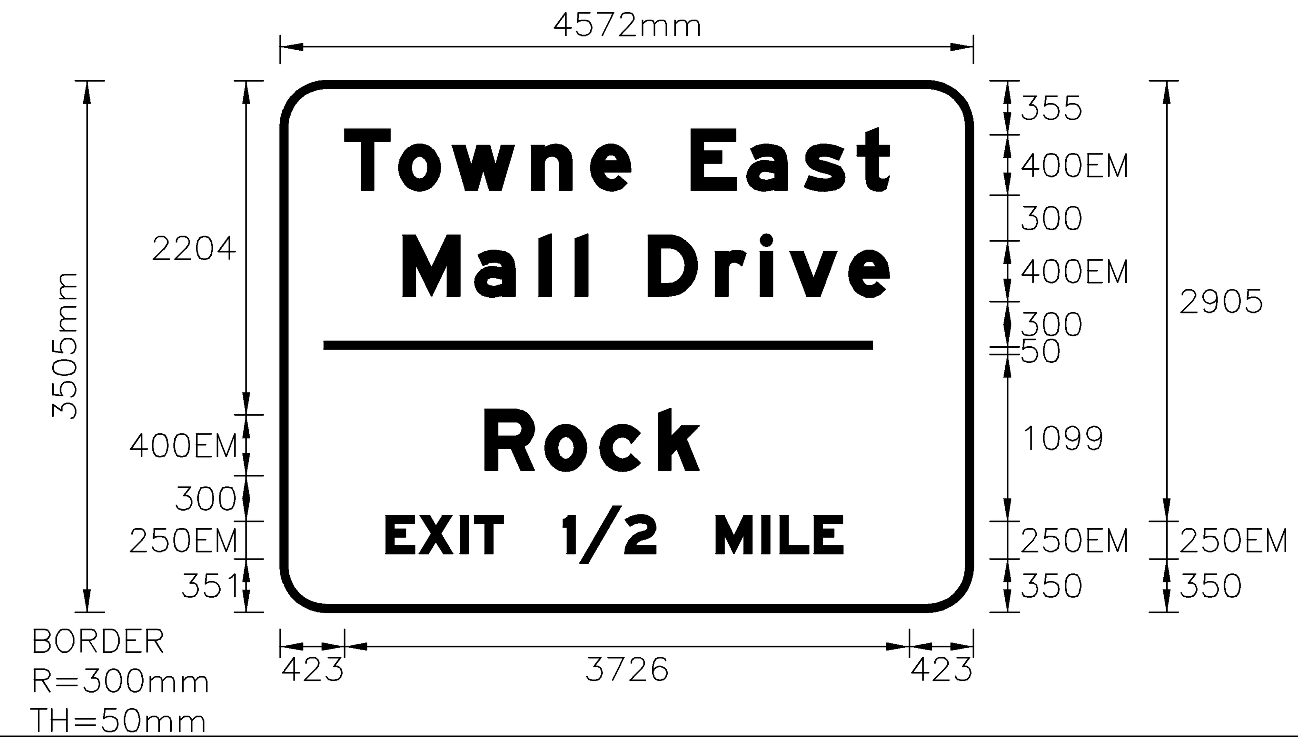

COPY		T	o	w	n	e		E	a	s	t		L			
SPACE	743	356	352	524	388	308	356	368	380	348	208	241	3588			
COPY		M	a	l	l		D	r	i	v	e		L			
SPACE	1127	472	424	240	160	320	444	296	196	388	264	241	3204			
COPY		R	o	c	k		L									
SPACE	1668	396	360	388	264	1496	1408									
COPY		E	X	I	T		1	/	2		M	I	L	E		L
SPACE	1014	220	270	95	185	400	110	295	203	400	303	120	225	185	548	3010
COPY																
SPACE																

SIGN NUMBER	name
QUANTITY	1
WIDTH	4572mm
HEIGHT	3505mm
BORDER WIDTH	50mm
BORDER RADII	300mm
BACKGROUND COLOR	Green
LEGEND & BORDER COLOR	White/White
STATION(S)	none
	guide_fwy_advance_a.ssm

COPY		T	o	w	n	e		E	a	s	t		L			
SPACE	27379	356	352	524	388	308	356	368	380	348	208	5716	3588			
COPY		M	a	l	l		D	r	i	v	e		L			
SPACE	27763	472	424	240	160	320	444	296	196	388	264	5716	3204			
COPY		E	d	g	e	m	o	o	r		L					
SPACE	27836	368	388	388	388	564	360	396	200	5796	3052					
COPY		E	X	I	T		1	/	2		M	I	L	E		L
SPACE	27840	220	270	95	185	400	110	295	203	400	303	120	225	185	5834	3010
COPY																
SPACE																

SIGN NUMBER	name
QUANTITY	1
WIDTH	5486mm
HEIGHT	3048mm
BORDER WIDTH	50mm
BORDER RADII	300mm
BACKGROUND COLOR	Green
LEGEND & BORDER COLOR	White/White
STATION(S)	none
	guide_fwy_advance_a.ssm

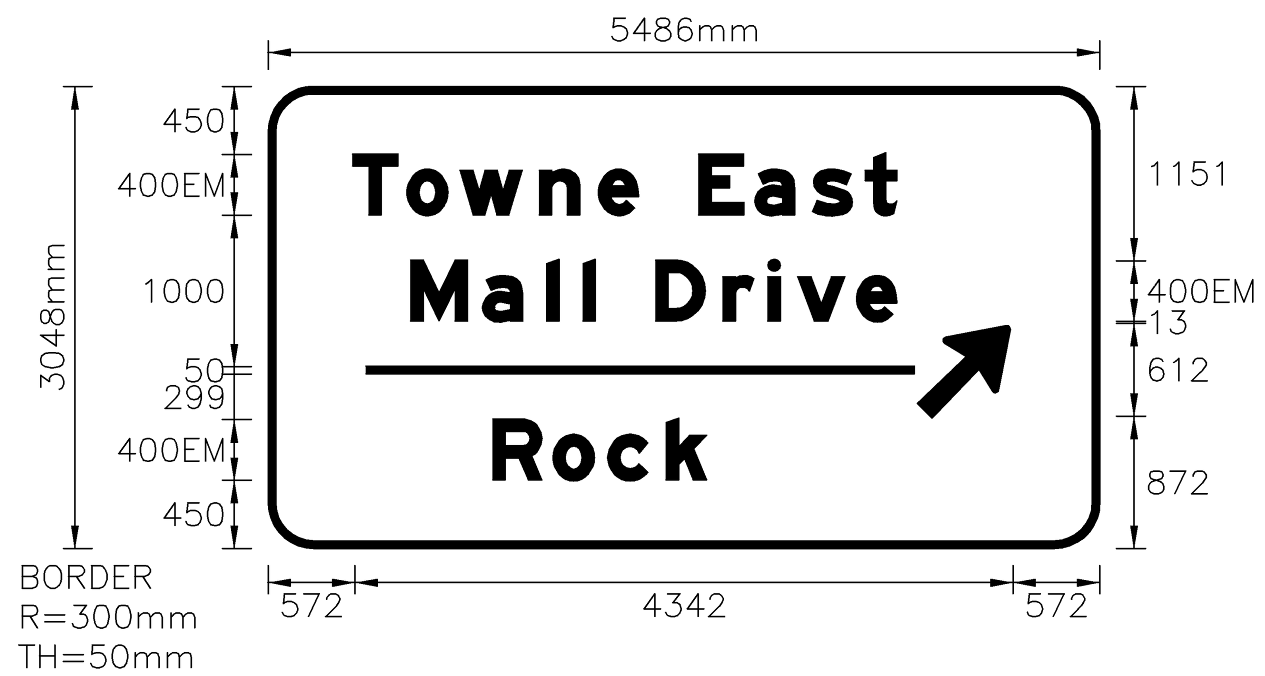

COPY		T	o	w	n	e		E	a	s	t		L
SPACE	710	356	352	524	388	308	356	368	380	348	208	1188	3588
COPY		M	a	l	l		D	r	i	v	e		L
SPACE	1094	472	424	240	160	320	444	296	196	388	264	1188	3204
COPY		R	o	c	k		L						
SPACE	1635	396	360	388	264	2443	1408						
COPY													
SPACE													
COPY													
SPACE													

SIGN NUMBER	name
QUANTITY	1
WIDTH	5486mm
HEIGHT	3048mm
BORDER WIDTH	50mm
BORDER RADII	300mm
BACKGROUND COLOR	Green
LEGEND & BORDER COLOR	White/White
STATION(S)	none
	guide_fwy_advance_a.ssm

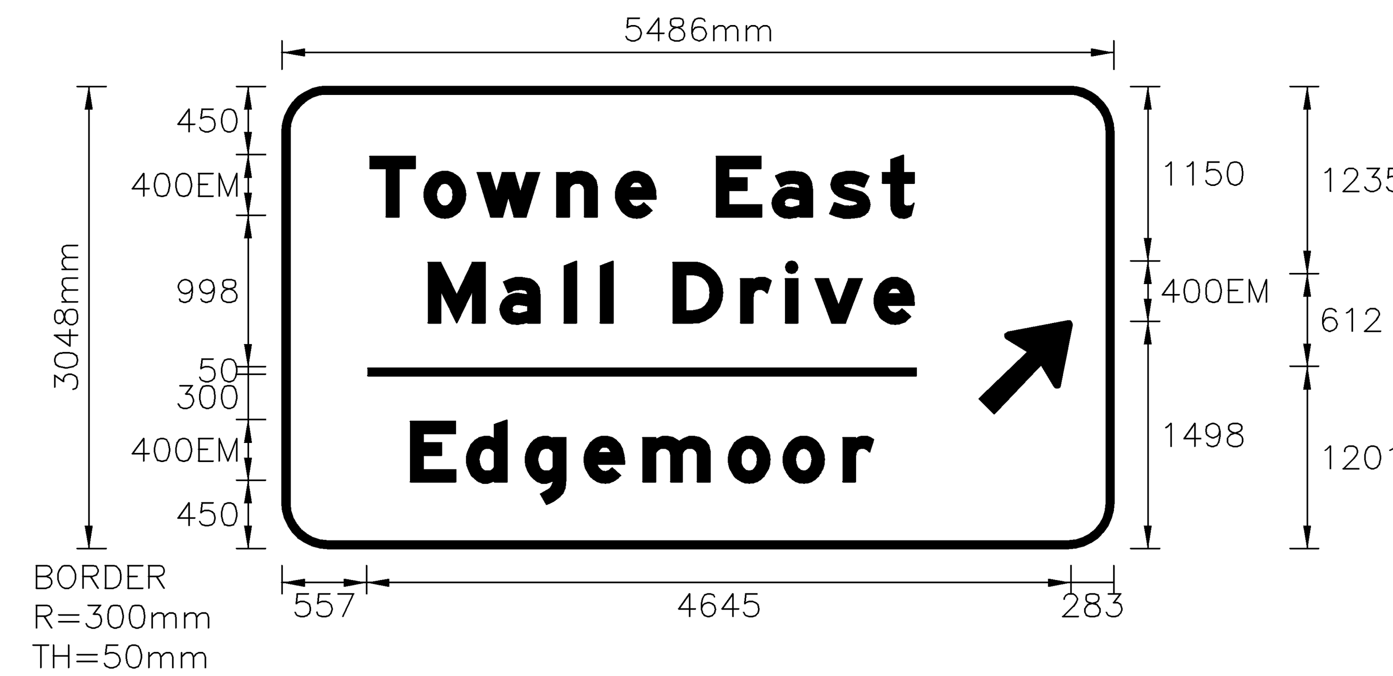

COPY		T	o	w	n	e		E	a	s	t		L
SPACE	611	356	352	524	388	308	356	368	380	348	208	1287	3588
COPY		M	a	l	l		D	r	i	v	e		L
SPACE	995	472	424	240	160	320	444	296	196	388	264	1287	3204
COPY		E	d	g	e	m	o	o	r		L		
SPACE	879	368	388	388	388	564	360	396	200	1555	3052		
COPY													
SPACE													
COPY													
SPACE													

CFS Cook, Flatt & Strobel
ENGINEERS, P.A.

KANSAS DEPARTMENT OF TRANSPORTATION

DESIGN DETAILS FOR
REMOVABLE LEGEND SIGNS