STATE	PROJECT NO.	YEAR	SHEET NO.	TOTAL SHEETS
KANSAS	54–87 K–8258–01	2007	445	556

SIGN NUMBER	R3–8
QUANTITY	12
WIDTH	1219 mm
HEIGHT	762 mm
BORDER WIDTH	25 mm
BORDER RADII	100 mm
BACKGROUND COLOR	White
LEGEND & BORDER COLOR	Black
STATION(S)	3+210 SFR (2), 3+335 SFR, 3+369 SFR, 4+450 SFR (2), 4+610 NFR, 4+540 SFR, 4+568 SFR, 4+610 NFR, 44+707 NFR (2)

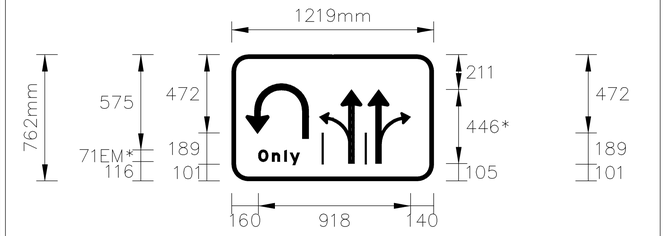

COPY		O	n	l	y		L
SPACE	125	84	74	34	58	845	250

SIGN NUMBER	R3–8
QUANTITY	8
WIDTH	1676 mm
HEIGHT	762 mm
BORDER WIDTH	25 mm
BORDER RADII	100 mm
BACKGROUND COLOR	White
LEGEND & BORDER COLOR	Black
STATION(S)	3+717 SFR (2), 3+838 SFR, 3+851 SFR, 3+905 NFR, 3+917 NFR, 4+025 NFR (2),

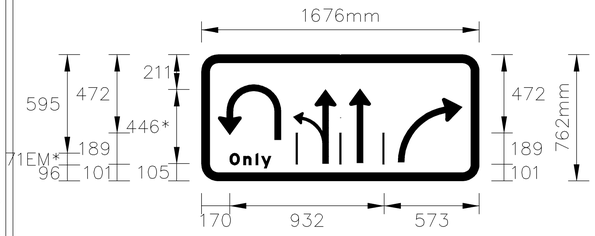

COPY		O	n	l	y		L
SPACE	101	84	74	34	58	1326	250

SIGN NUMBER	
QUANTITY	
WIDTH	
HEIGHT	
BORDER WIDTH	
BORDER RADII	
BACKGROUND COLOR	
LEGEND & BORDER COLOR	
STATION(S)	

SIGN NUMBER	
QUANTITY	
WIDTH	
HEIGHT	
BORDER WIDTH	
BORDER RADII	
BACKGROUND COLOR	
LEGEND & BORDER COLOR	
STATION(S)	

Cook, Flatt & Strobel ENGINEERS, P.A.

KANSAS DEPARTMENT OF TRANSPORTATION

DESIGN DETAILS FOR
REMOVABLE LEGEND SIGNS

J:\00011PH2 FINAL\SIGNING & MARKING\R3-8.dwg 6/19/2006 11:08:58 AM CDT