STATE	PROJECT NO.	YEAR	SHEET NO.	TOTAL SHEETS
KANSAS	472 84614	.	170	534

WALL ALIGNMENT DATA			
POINT NO.	P.I. STA.	NORTHING	EASTING
3	217+26.96	1684009.1670	1696873.1027

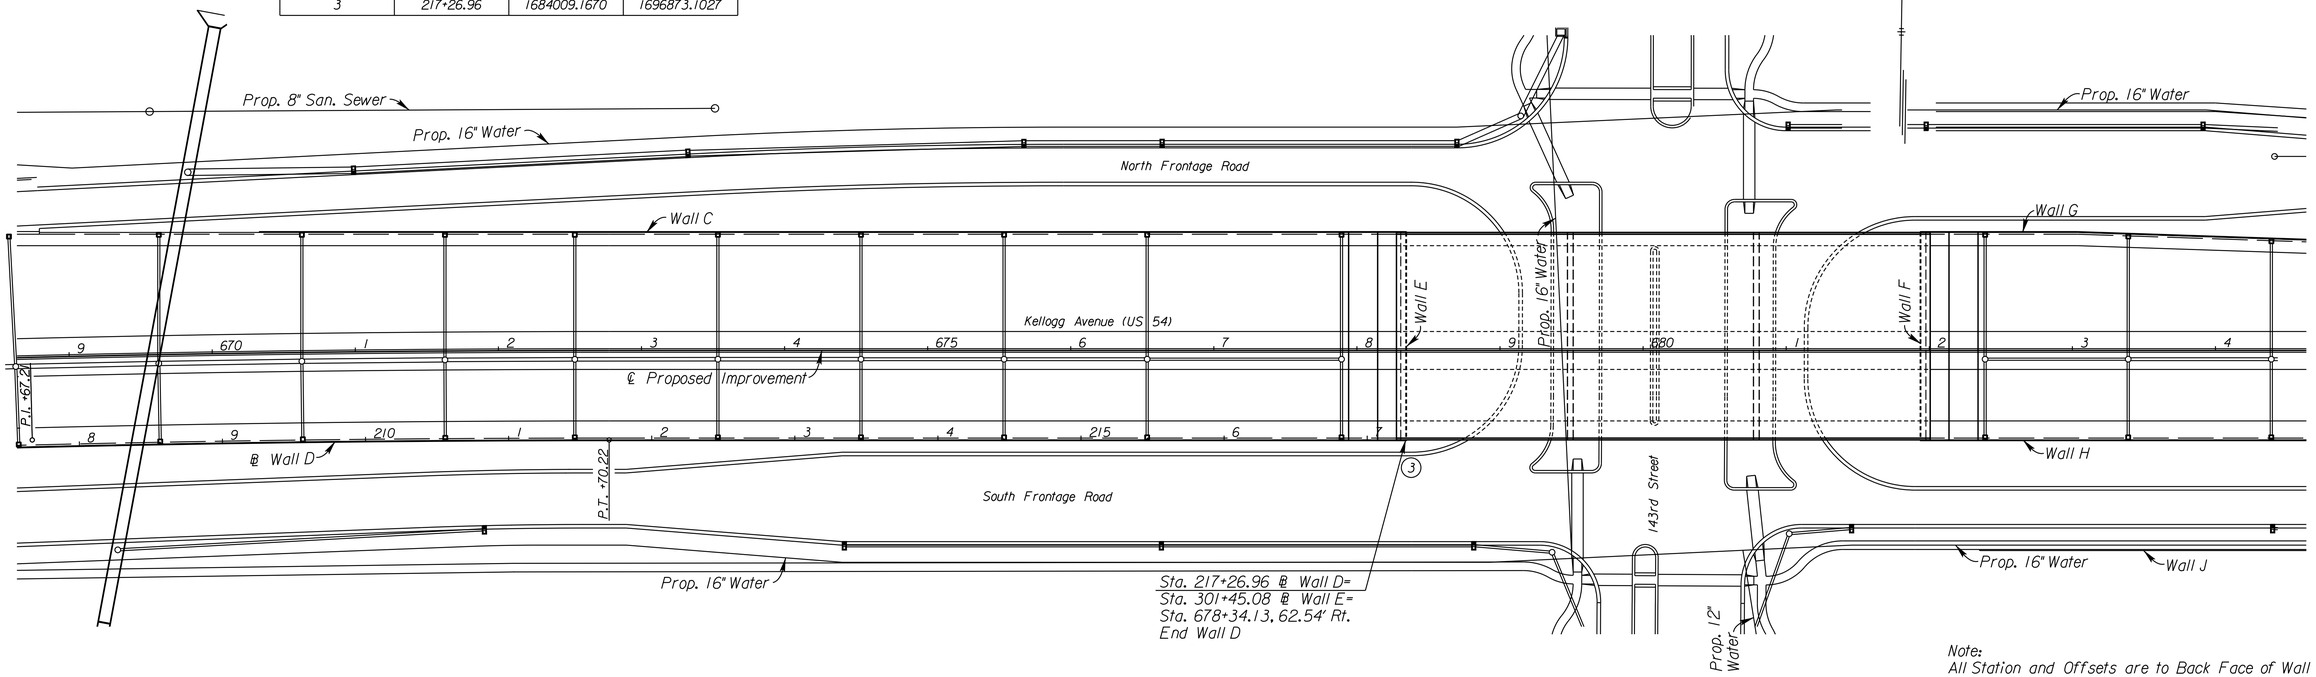

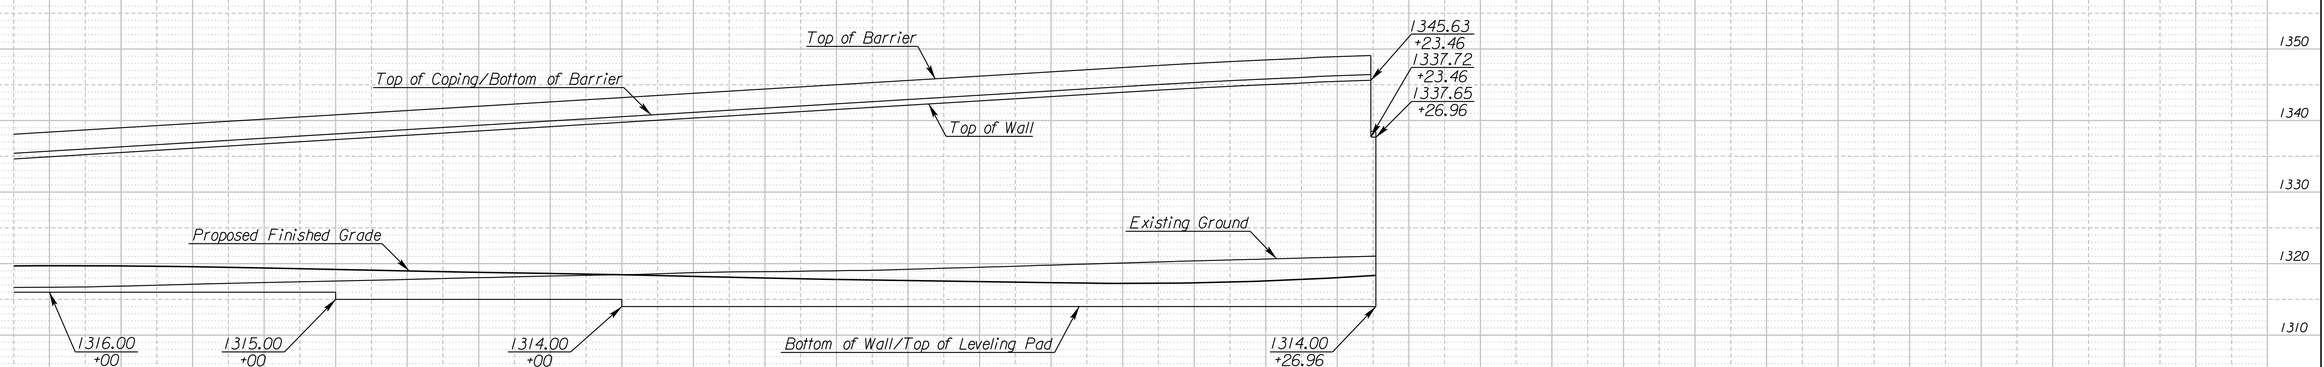

	8		9		210		1		2		3		4		215		6		7
Ex. Ground	1316.70	1316.73	1316.85	1316.98	1317.12	1317.24	1317.35	1317.46	1317.56	1317.67	1317.79	1317.91	1318.04	1318.15	1318.27	1318.36	1318.45	1318.57	1318.74

	1318.83	1318.87	1318.93	1318.99	1319.06	1319.21	1319.36	1319.49	1319.63	1319.79	1319.93	1320.08	1320.23	1320.38	1320.51	1320.64	1320.77	1320.90	1321.03
Top of Wall	1340.65	1340.95	1341.25	1341.55	1341.85	1342.15	1342.45	1342.75	1343.05	1343.35	1343.65	1343.95	1344.24	1344.52	1344.78	1345.01	1345.24	1345.47	1345.69
Fin. Grade	1318.10	1318.28	1317.88	1317.78	1317.71	1317.63	1317.56	1317.48	1317.41	1317.34	1317.28	1317.24	1317.26	1317.31	1317.43	1317.58	1317.80	1318.04	1318.33


CITY OF WICHITA

MSE RETAINING WALL D

PLAN & PROFILE

STA. 208+00 TO STA. 217+26.96

SURV. | PLOT | CADD | DES. | DR. | TR. | CKD. | APP.

11:35:56 AM
2/9/2011
T:\35766A\Cadd\Sheets\Structures\Walls\EK2DWAPP02.dgn