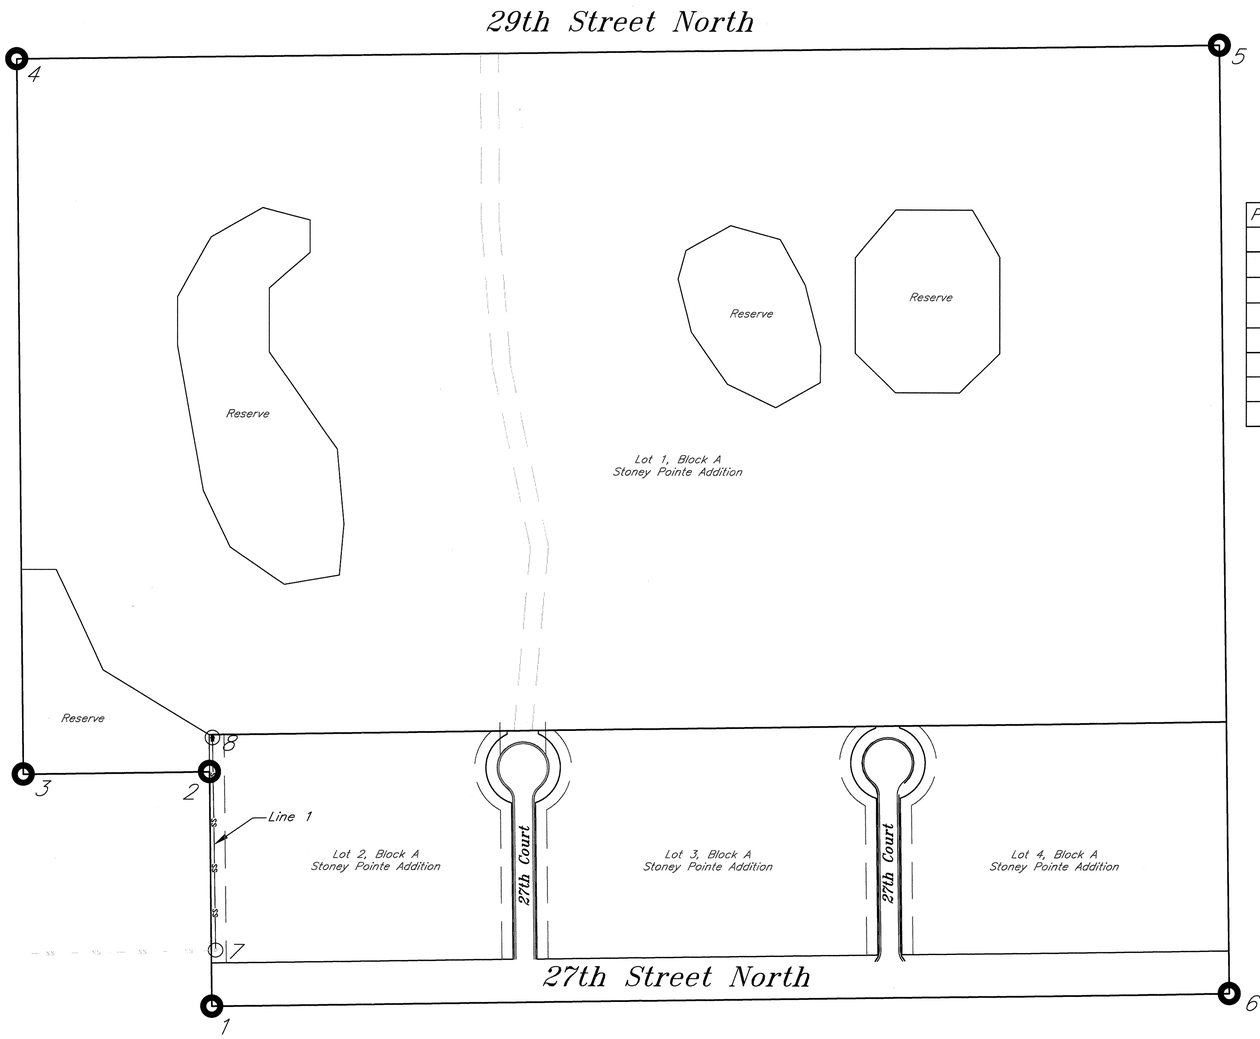

Point #	Northing	Easting	Desc.
1	3590.09	7251.62	5/8" Re-Bar
2	3910.07	7248.60	5/8" Re-Bar
3	3906.77	6998.62	5/8" Re-Bar
4	4870.49	6989.51	5/8" Re-Bar
5	4891.05	8604.55	5/8" Re-Bar
6	3608.16	8617.88	5/8" Re-Bar
7	3955.97	7252.69	Sta 00+00.00 Line 1
8	3665.99	7256.81	Sta 02+90.00 Line 1

KIRK E. MILLER
LICENSED
11283
8/31/12
KANSAS
PROFESSIONAL ENGINEER

100 0 50 100 200 400

HORIZONTAL SCALE
(IN FEET)
1 inch = 100 ft.

Lots 1-4, Block A, Stoney Pointe Addition

Control Map/Plan Sheet

Wichita, Kansas

kemiller engineering
515 S. Market, Wichita, KS 67202 (316)264-0242

PROJECT NUMBER 468-84735			
KEM NO. 12071	FILE	DATE 07/12	SHEET 2.0
DESIGN GP	DRAWN HD	REVISED	

August 31, 2012