NORTHRIDGE ADDITION
WICHITA, SEDGWICK COUNTY, KANSAS

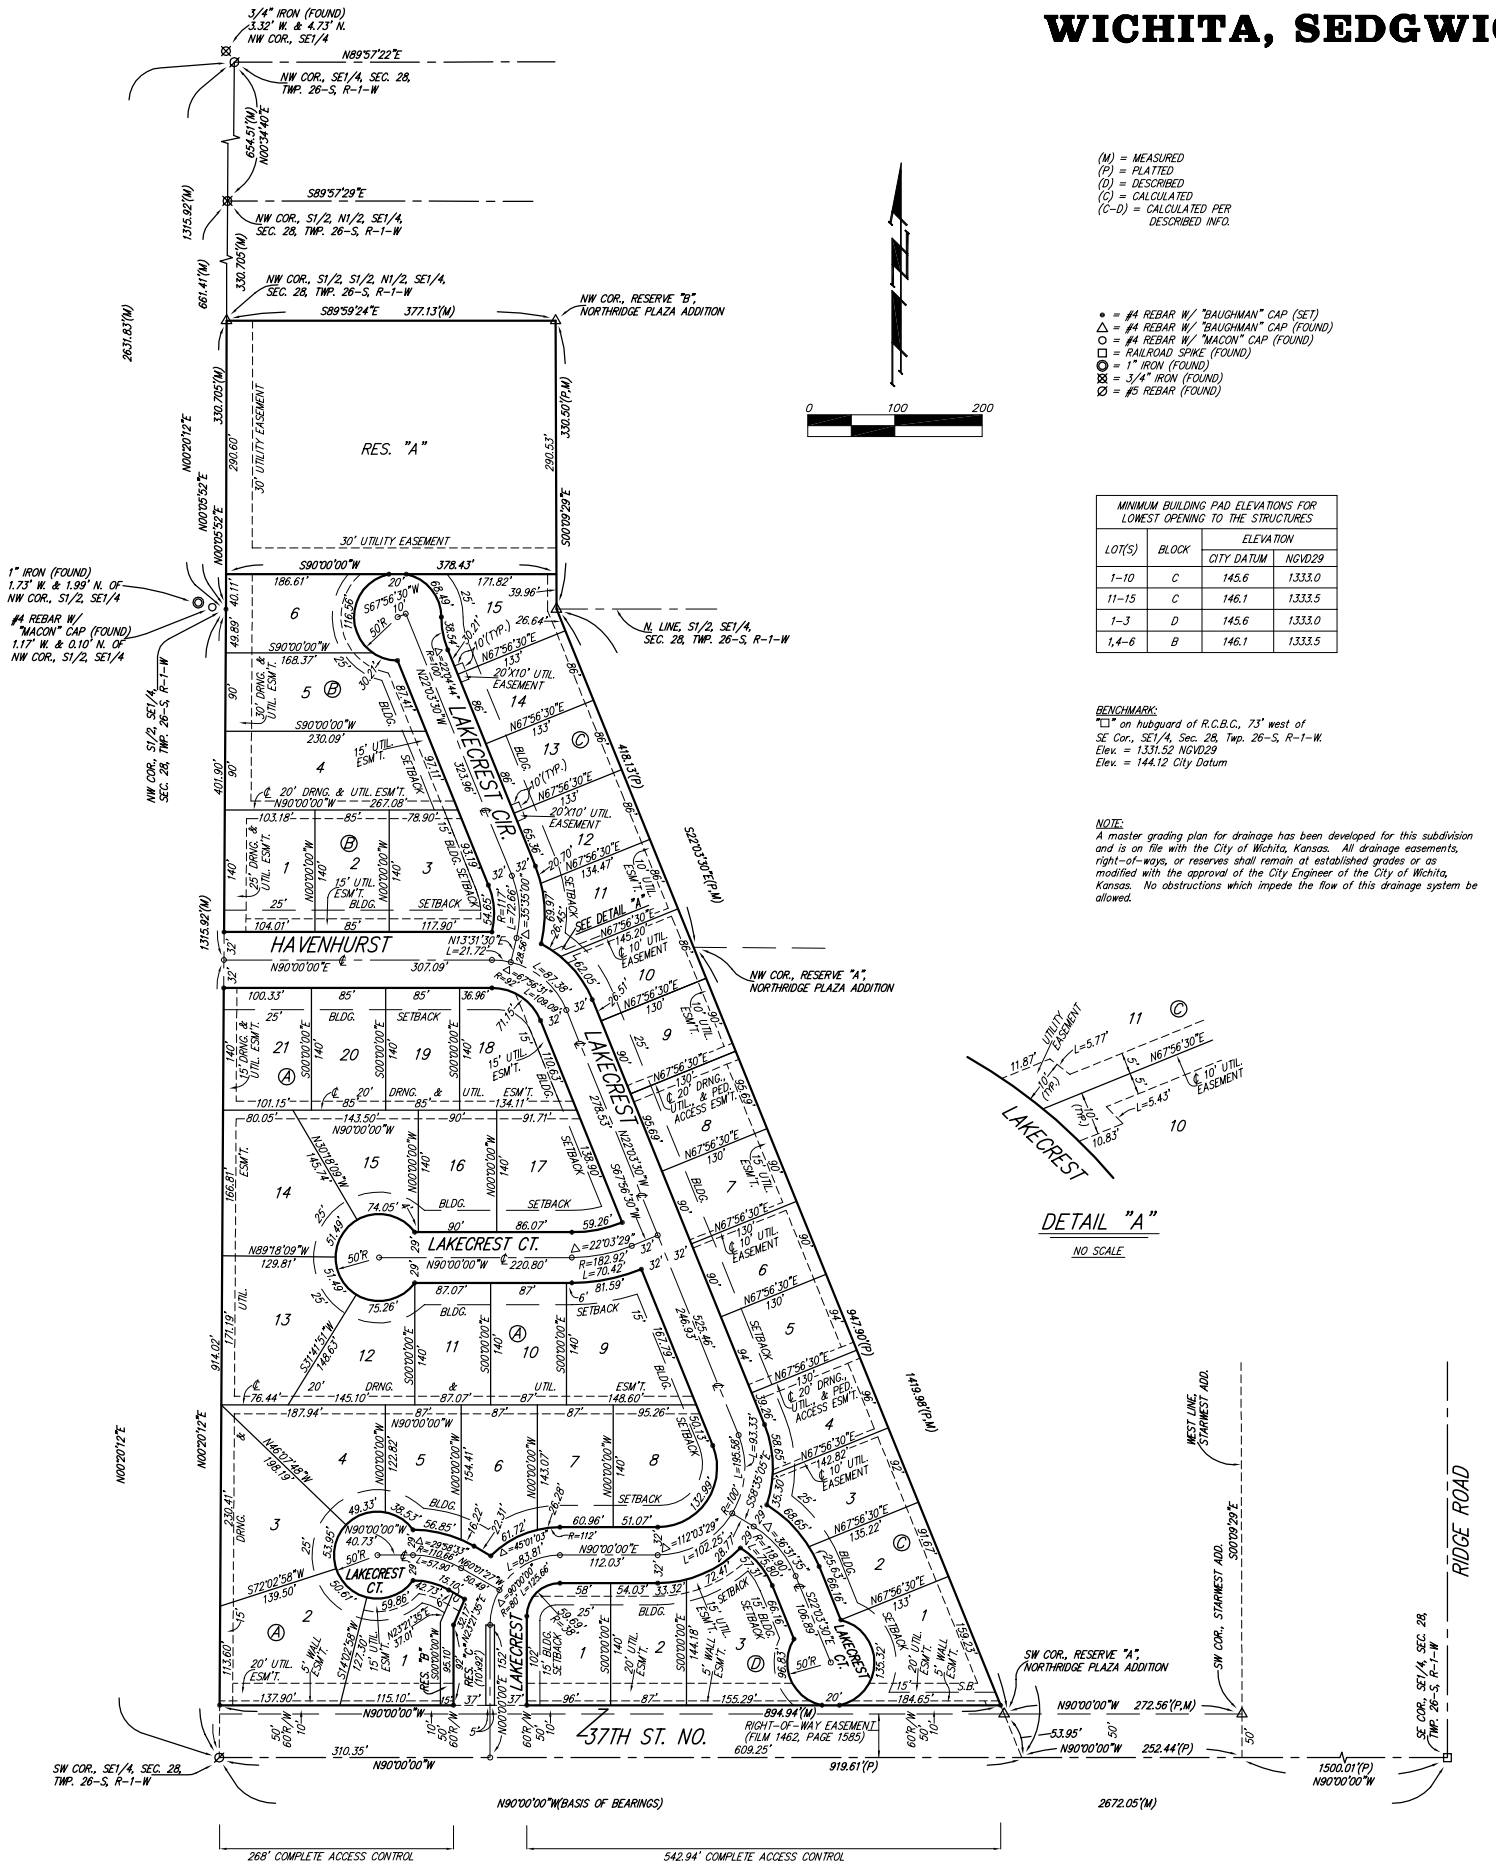
3/4" IRON (FOUND) 3.32' W. & 4.73' N. NW COR., SE1/4
N89°57'22"E
NW COR., SE1/4, SEC. 28, TWP. 26-S, R-1-W
654.51'(M) N00°34'40"E
S89°57'29"E
NW COR., S1/2, N1/2, SE1/4, SEC. 28, TWP. 26-S, R-1-W
1315.82'(M)
330.70'(M)
681.41'(M)
NW COR., S1/2, S1/2, N1/2, SE1/4, SEC. 28, TWP. 26-S, R-1-W
S89°59'24"E 377.13'(M)
NW COR., RESERVE "B", NORTHRIDGE PLAZA ADDITION
2631.63'(M)
N00°20'12"E
N00°05'52"E
330.70'(M)
290.60'
30' UTILITY EASEMENT
RES. "A"
290.53'
330.50'(P,M)
S00°09'29"E
30' UTILITY EASEMENT
S90°00'00"W 378.43'
1" IRON (FOUND) 1.73' W. & 1.99' N. OF NW COR., S1/2, SE1/4
#4 REBAR W/ "MACON" CAP (FOUND) 1.17' W. & 0.10' N. OF NW COR., S1/2, SE1/4
NW COR., S1/2, SE1/4, SEC. 28, TWP. 26-S, R-1-W
N. LINE, S1/2, SE1/4, SEC. 28, TWP. 26-S, R-1-W
186.61'
171.82'
39.96'
40.11'
49.89'
26.64'
S90°00'00"W 168.37'
S90°00'00"W 230.09'
N67°56'30"E 133'
20'X10' UTIL. EASEMENT
LAKECREST CIR.
416.13'(P)
S22°03'30"E(P,M)
N90°00'00"W 267.08'
HAVENHURST
N90°00'00"E 307.09'
NW COR., RESERVE "A", NORTHRIDGE PLAZA ADDITION
N13°31'30"E L=21.72'
R=45.00' Δ=28°10'08" L=22.12'
R=45.00' Δ=28°10'08" L=22.12'
N67°56'30"E 130'
SEE DETAIL "A"
LAKECREST
N67°56'30"E 115.20'
N67°56'30"E 130'
N67°56'30"E 134.47'
N67°56'30"E 135.32'
N67°56'30"E 142.82'
N67°56'30"E 133'
N67°56'30"E 130'
N67°56'30"E 130'
N67°56'30"E 130