## 12+50




## 12+00




## 11+50

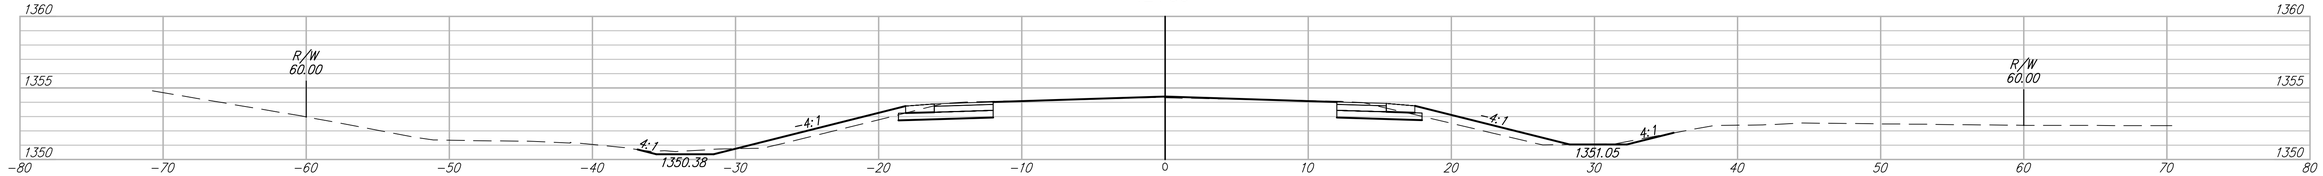


## 11+00

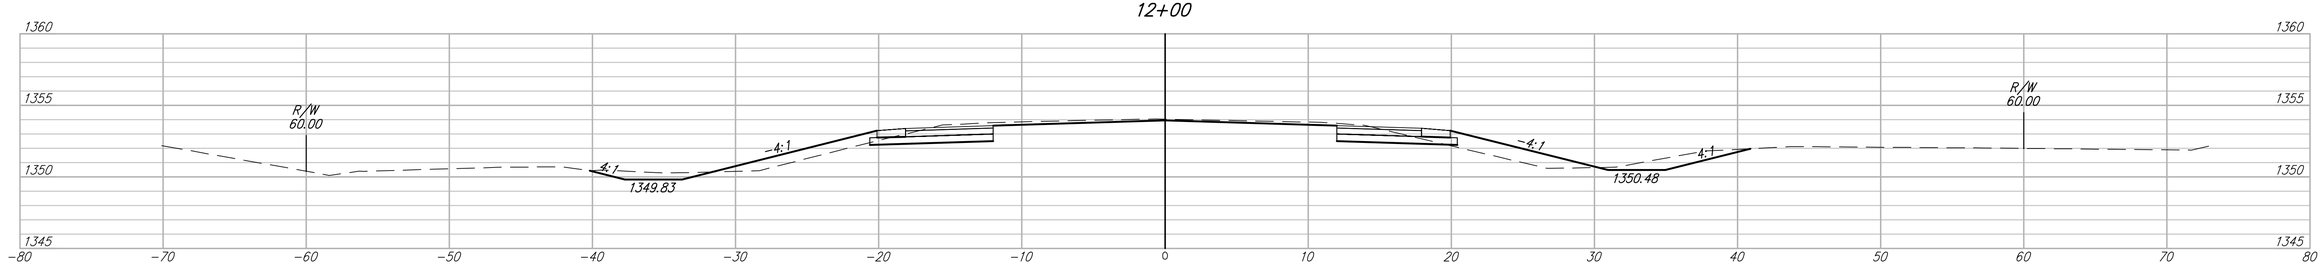


RUGGLES & BOHM

**USD 259 4th ADDITION**
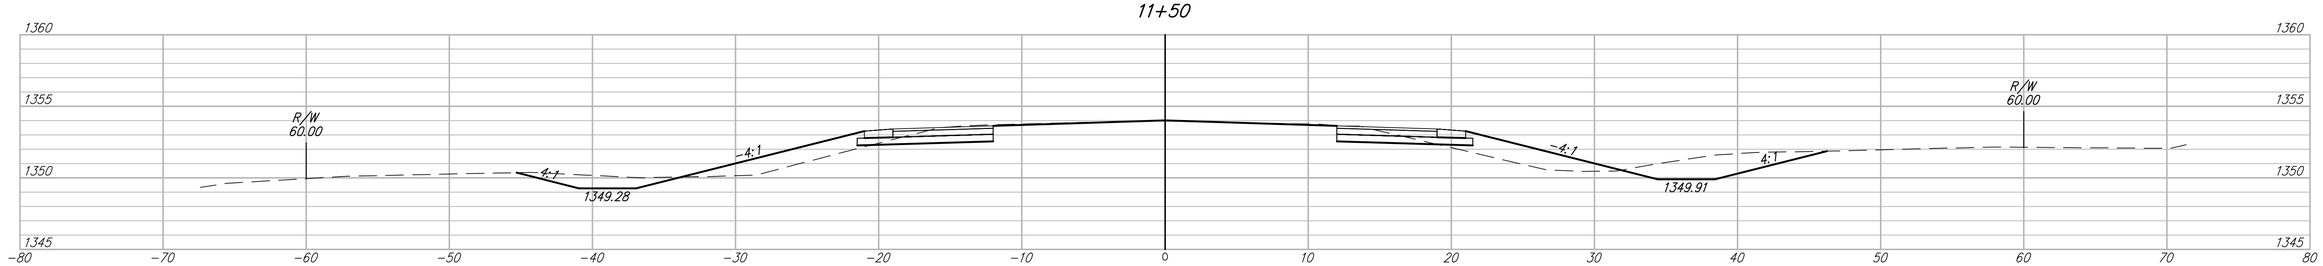
# XS - Pawnee (4)

**Title**
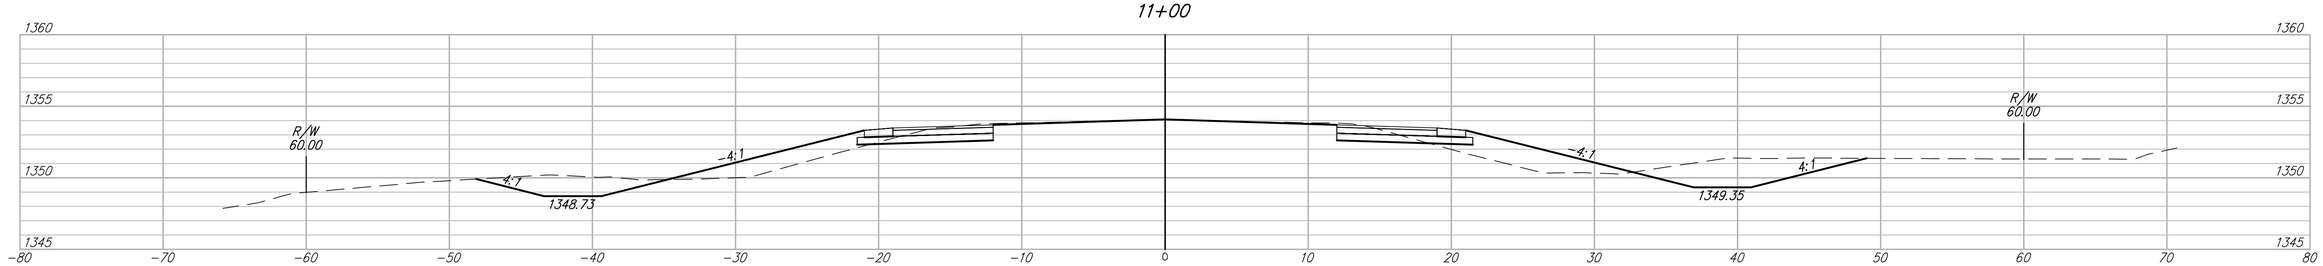
| | |
|---|---|
| DESIGN | KL |
| DRAWN | DS |
| RB JOB | 4384T |
| SHEET | 11 |
| OF | 12 |