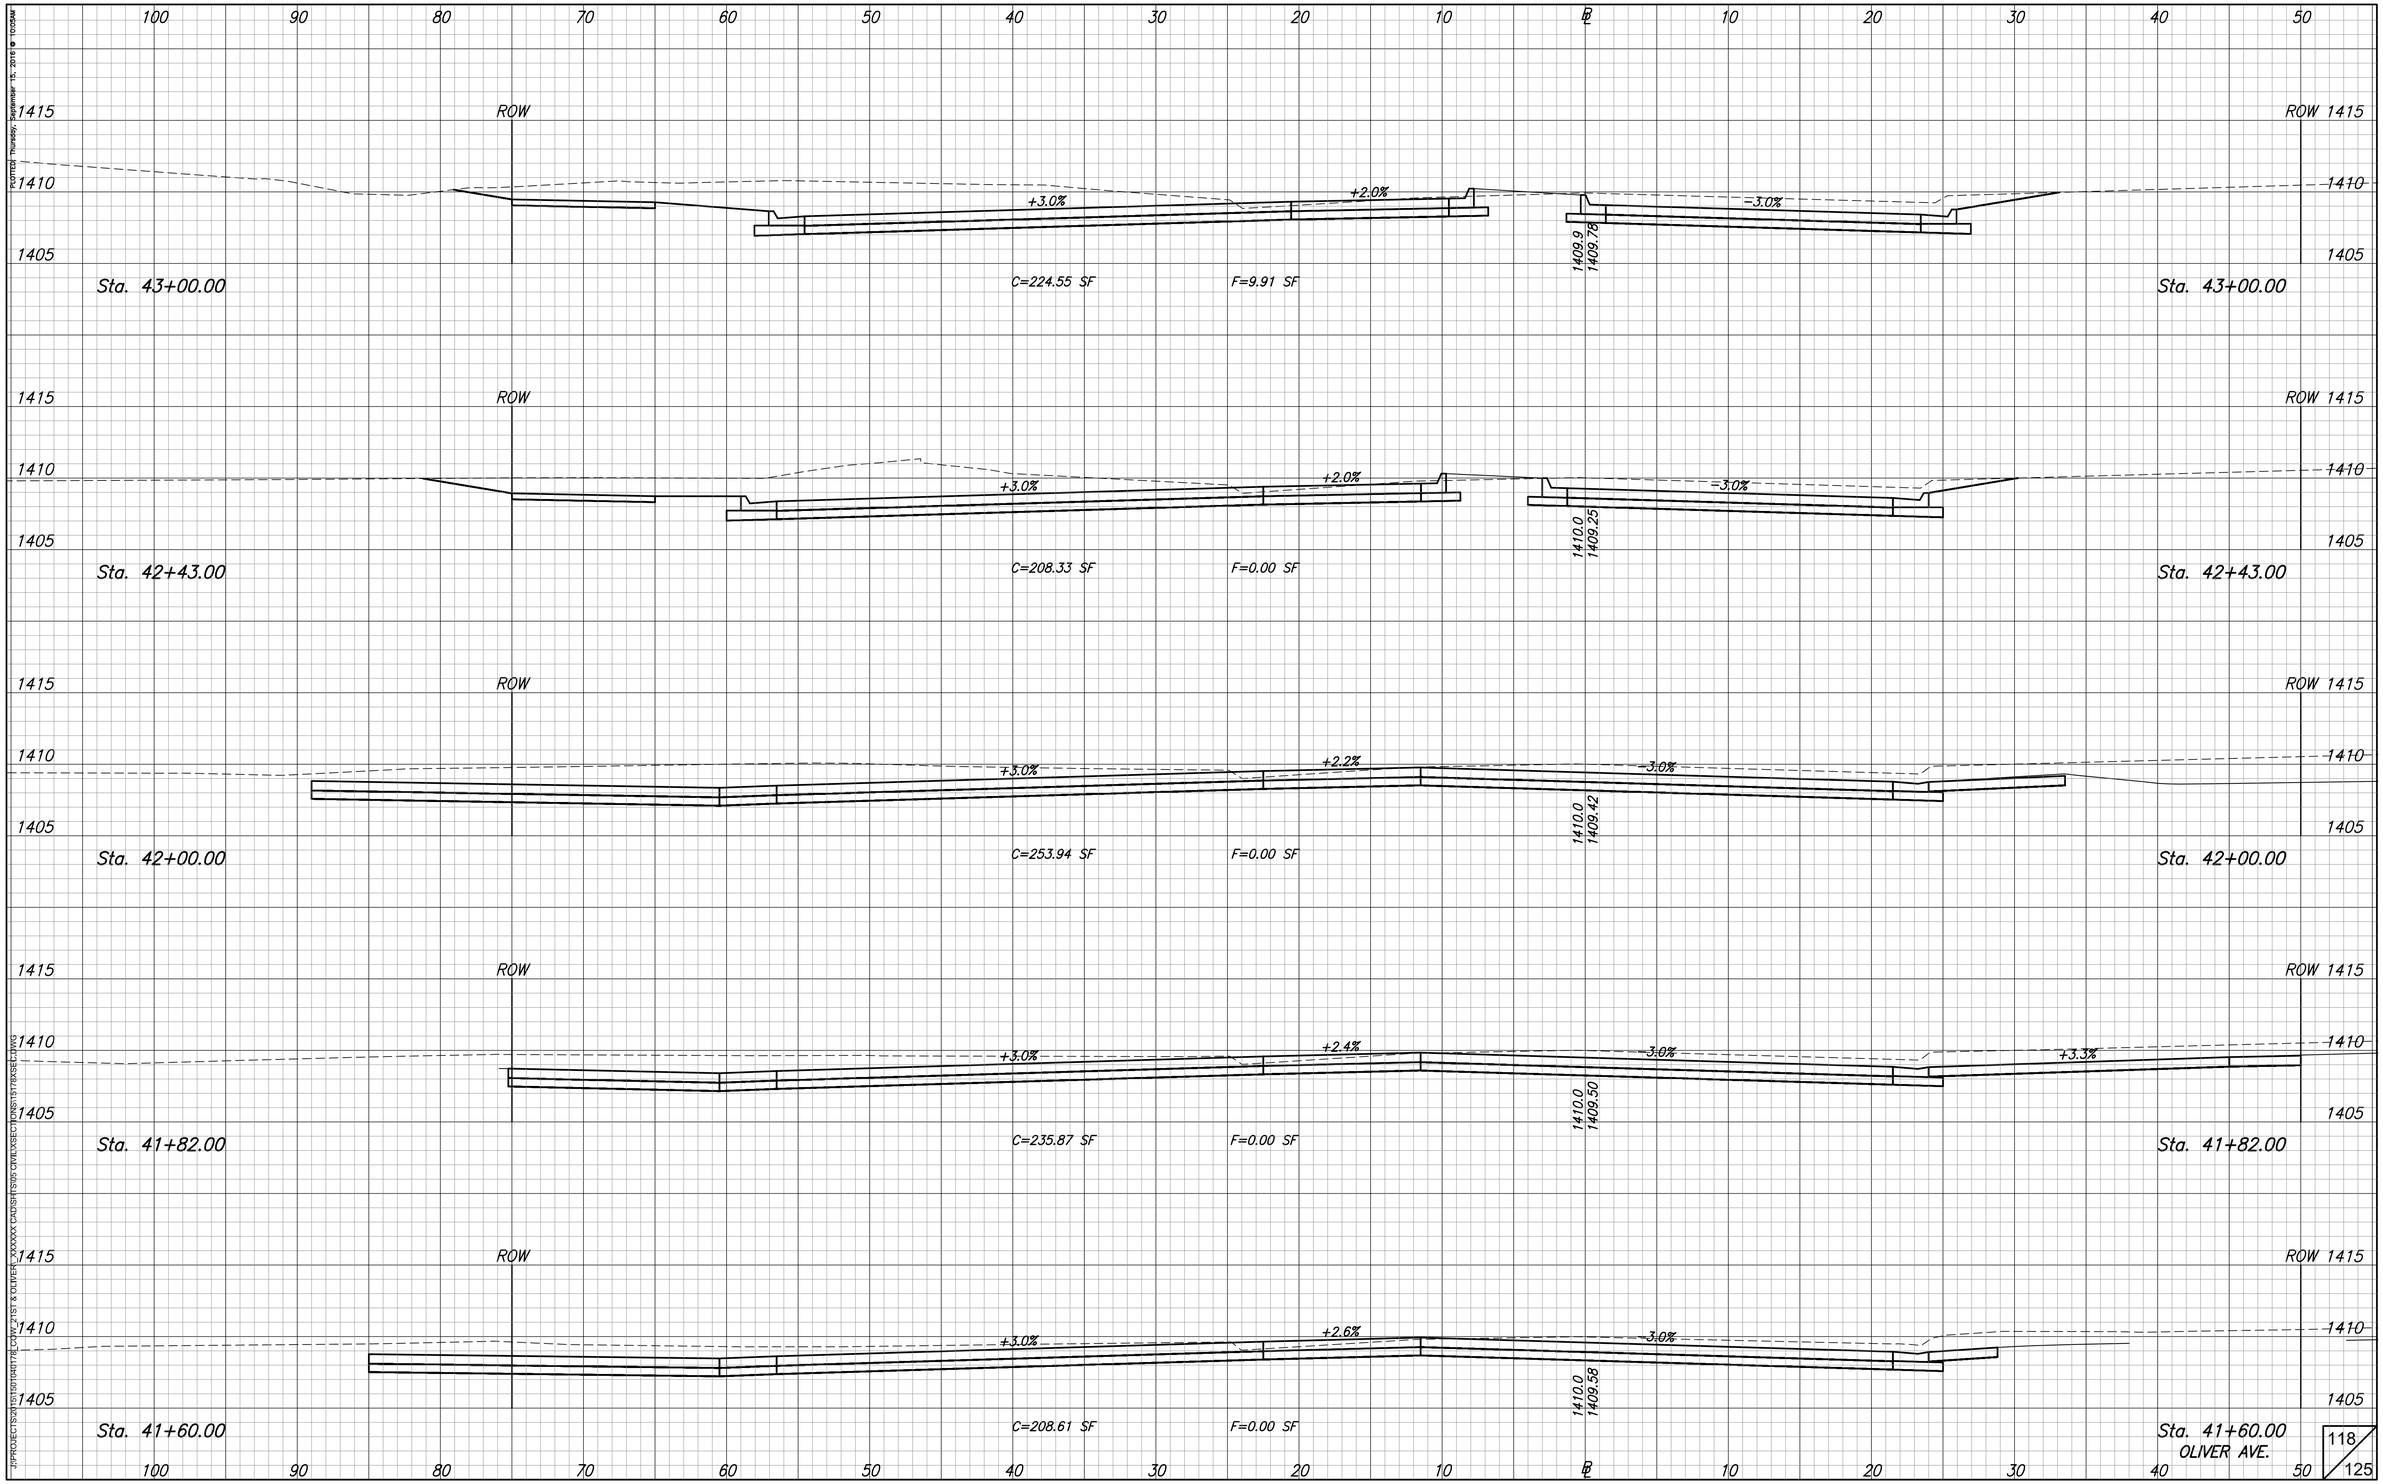
100 90 80 70 60 50 40 30 20 10 ℄ 10 20 30 40 50
1415
1410
1405
ROW
ROW 1415
+3.0%
+2.0%
-3.0%
1409.9
1409.76
Sta. 43+00.00
C=224.55 SF
F=9.91 SF
Sta. 43+00.00
+3.0%
+2.0%
-3.0%
1410.0
1409.25
Sta. 42+43.00
C=208.33 SF
F=0.00 SF
Sta. 42+43.00
+3.0%
+2.2%
-3.0%
1410.0
1409.42
Sta. 42+00.00
C=253.94 SF
F=0.00 SF
Sta. 42+00.00
+3.0%
+2.4%
-3.0%
+3.3%
1410.0
1409.50
Sta. 41+82.00
C=235.87 SF
F=0.00 SF
Sta. 41+82.00
+3.0%
+2.6%
-3.0%
1410.0
1409.58
Sta. 41+60.00
C=208.61 SF
F=0.00 SF
Sta. 41+60.00
OLIVER AVE.
118/125