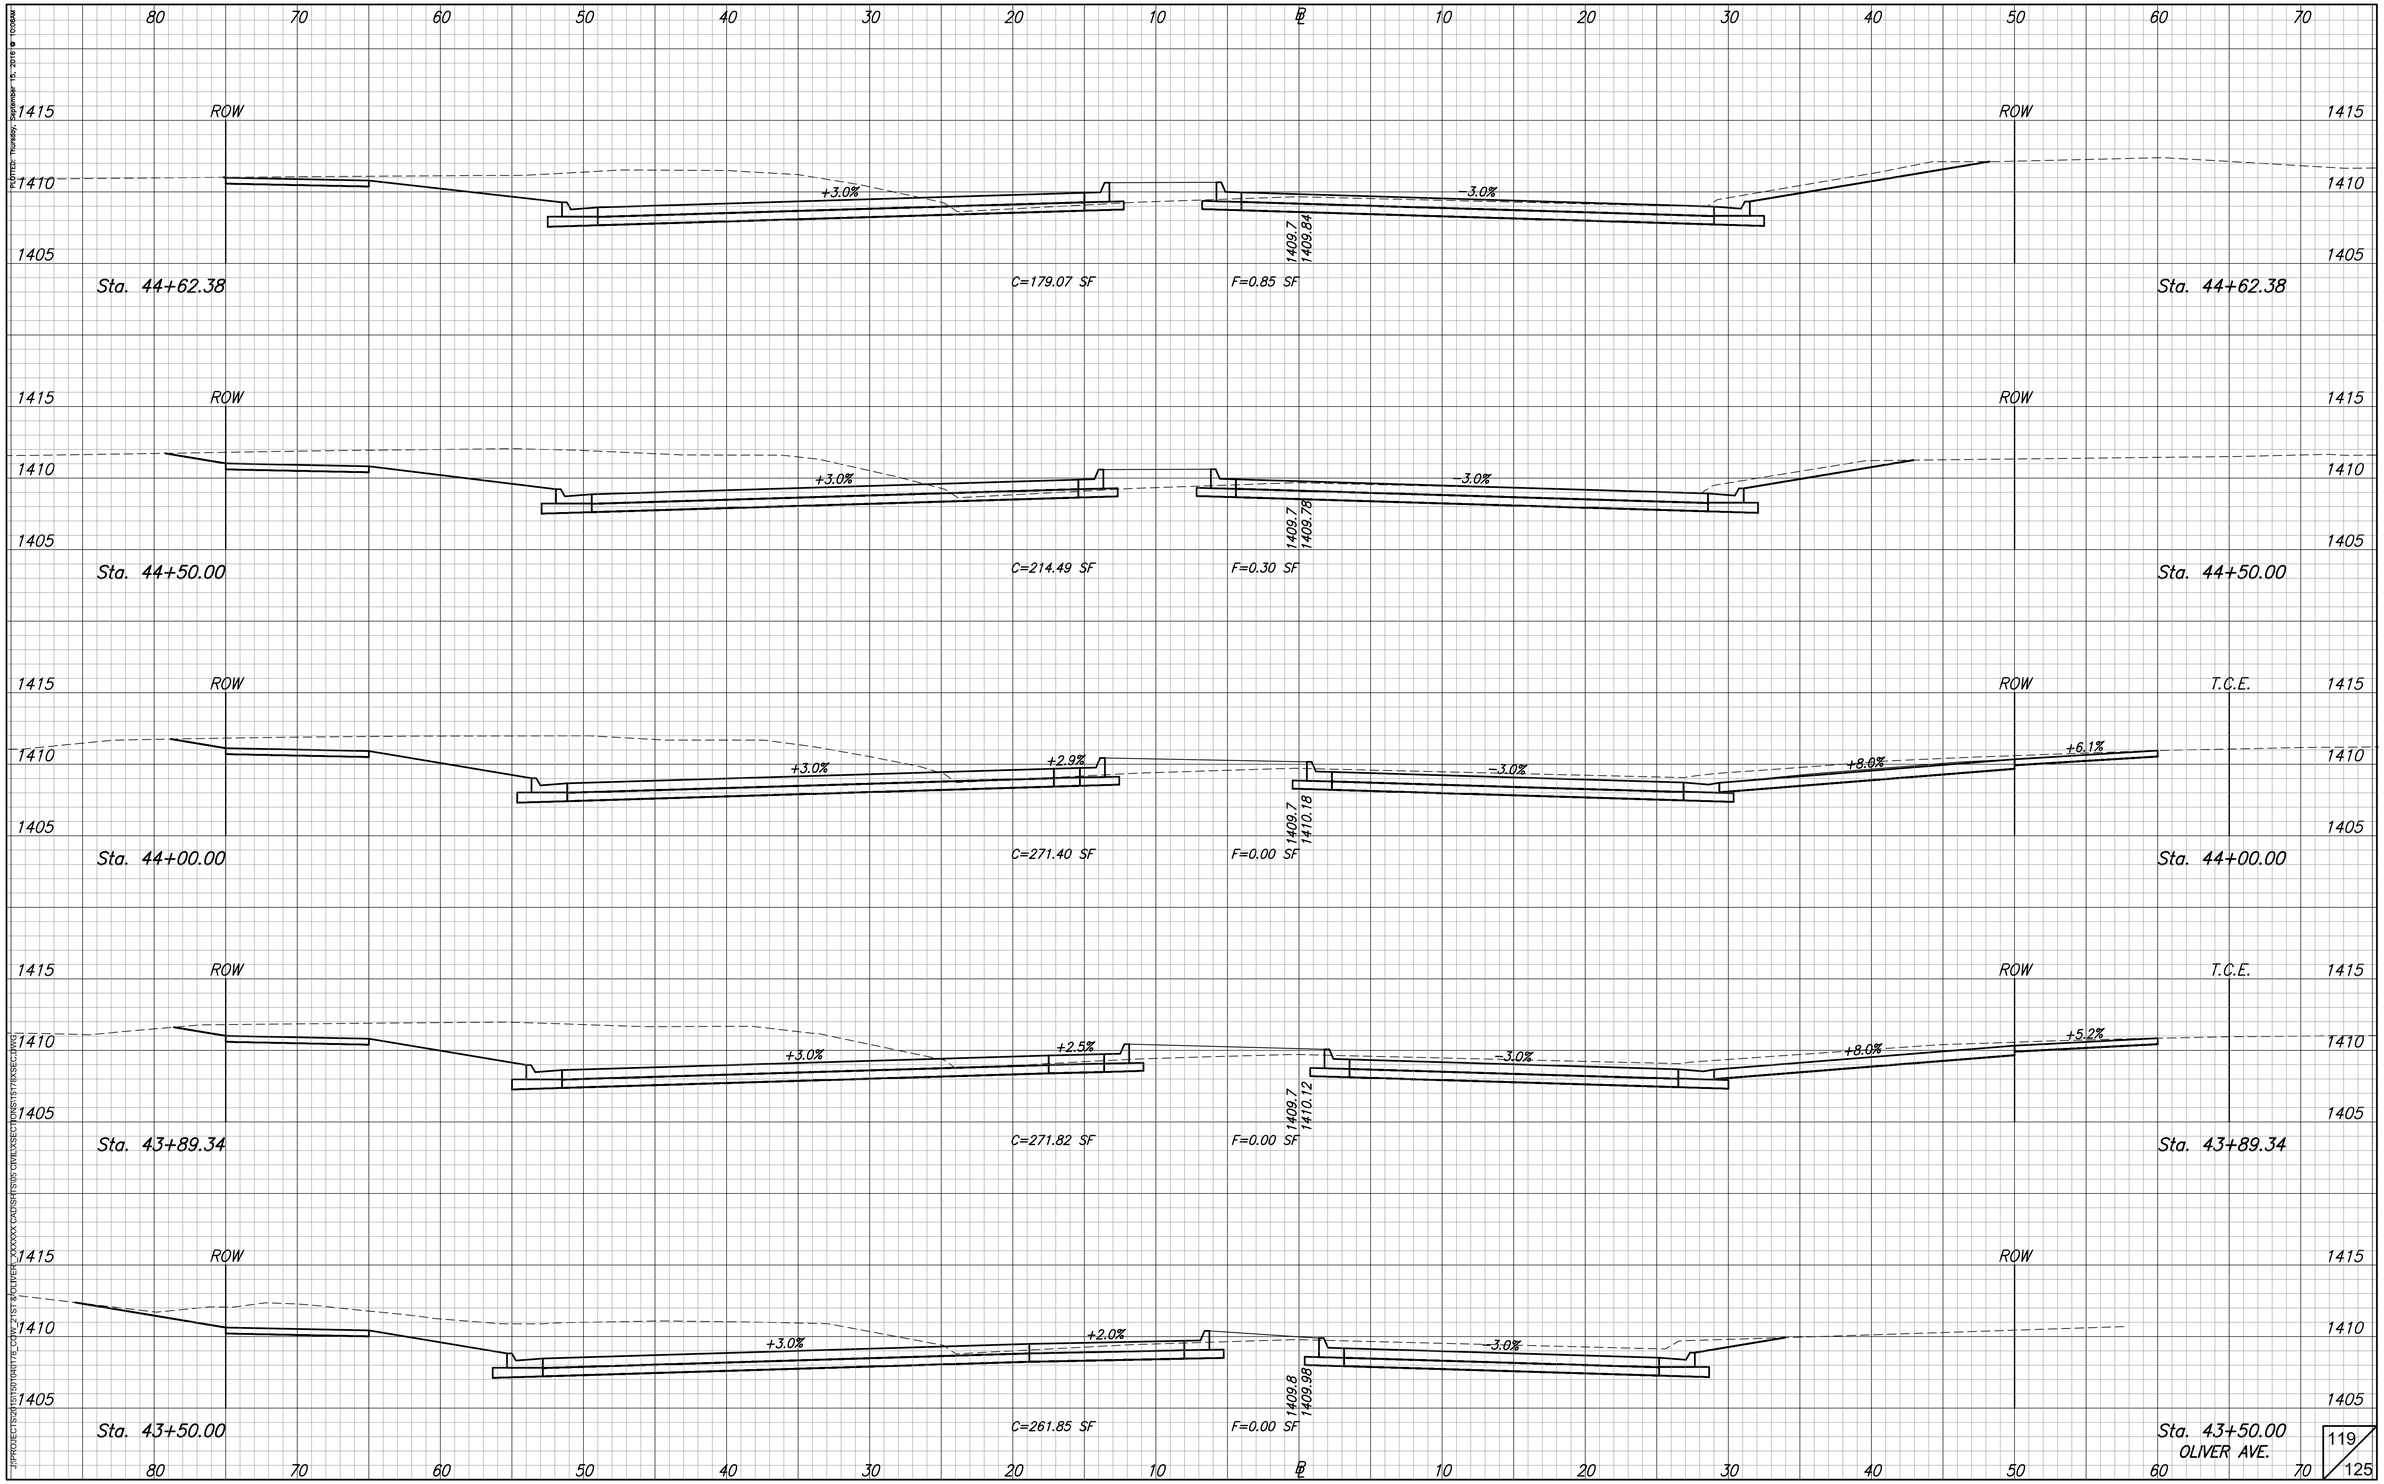
80 70 60 50 40 30 20 10 ℄ 10 20 30 40 50 60 70
1415
1410
1405
ROW
T.C.E.
+3.0%
-3.0%
+2.9%
+2.5%
+2.0%
+8.0%
+6.1%
+5.2%
1409.7
1409.84
1409.78
1410.18
1410.12
1409.98
Sta. 44+62.38
C=179.07 SF
F=0.85 SF
Sta. 44+50.00
C=214.49 SF
F=0.30 SF
Sta. 44+00.00
C=271.40 SF
F=0.00 SF
Sta. 43+89.34
C=271.82 SF
F=0.00 SF
Sta. 43+50.00
C=261.85 SF
F=0.00 SF
Sta. 43+50.00
OLIVER AVE.
119
125