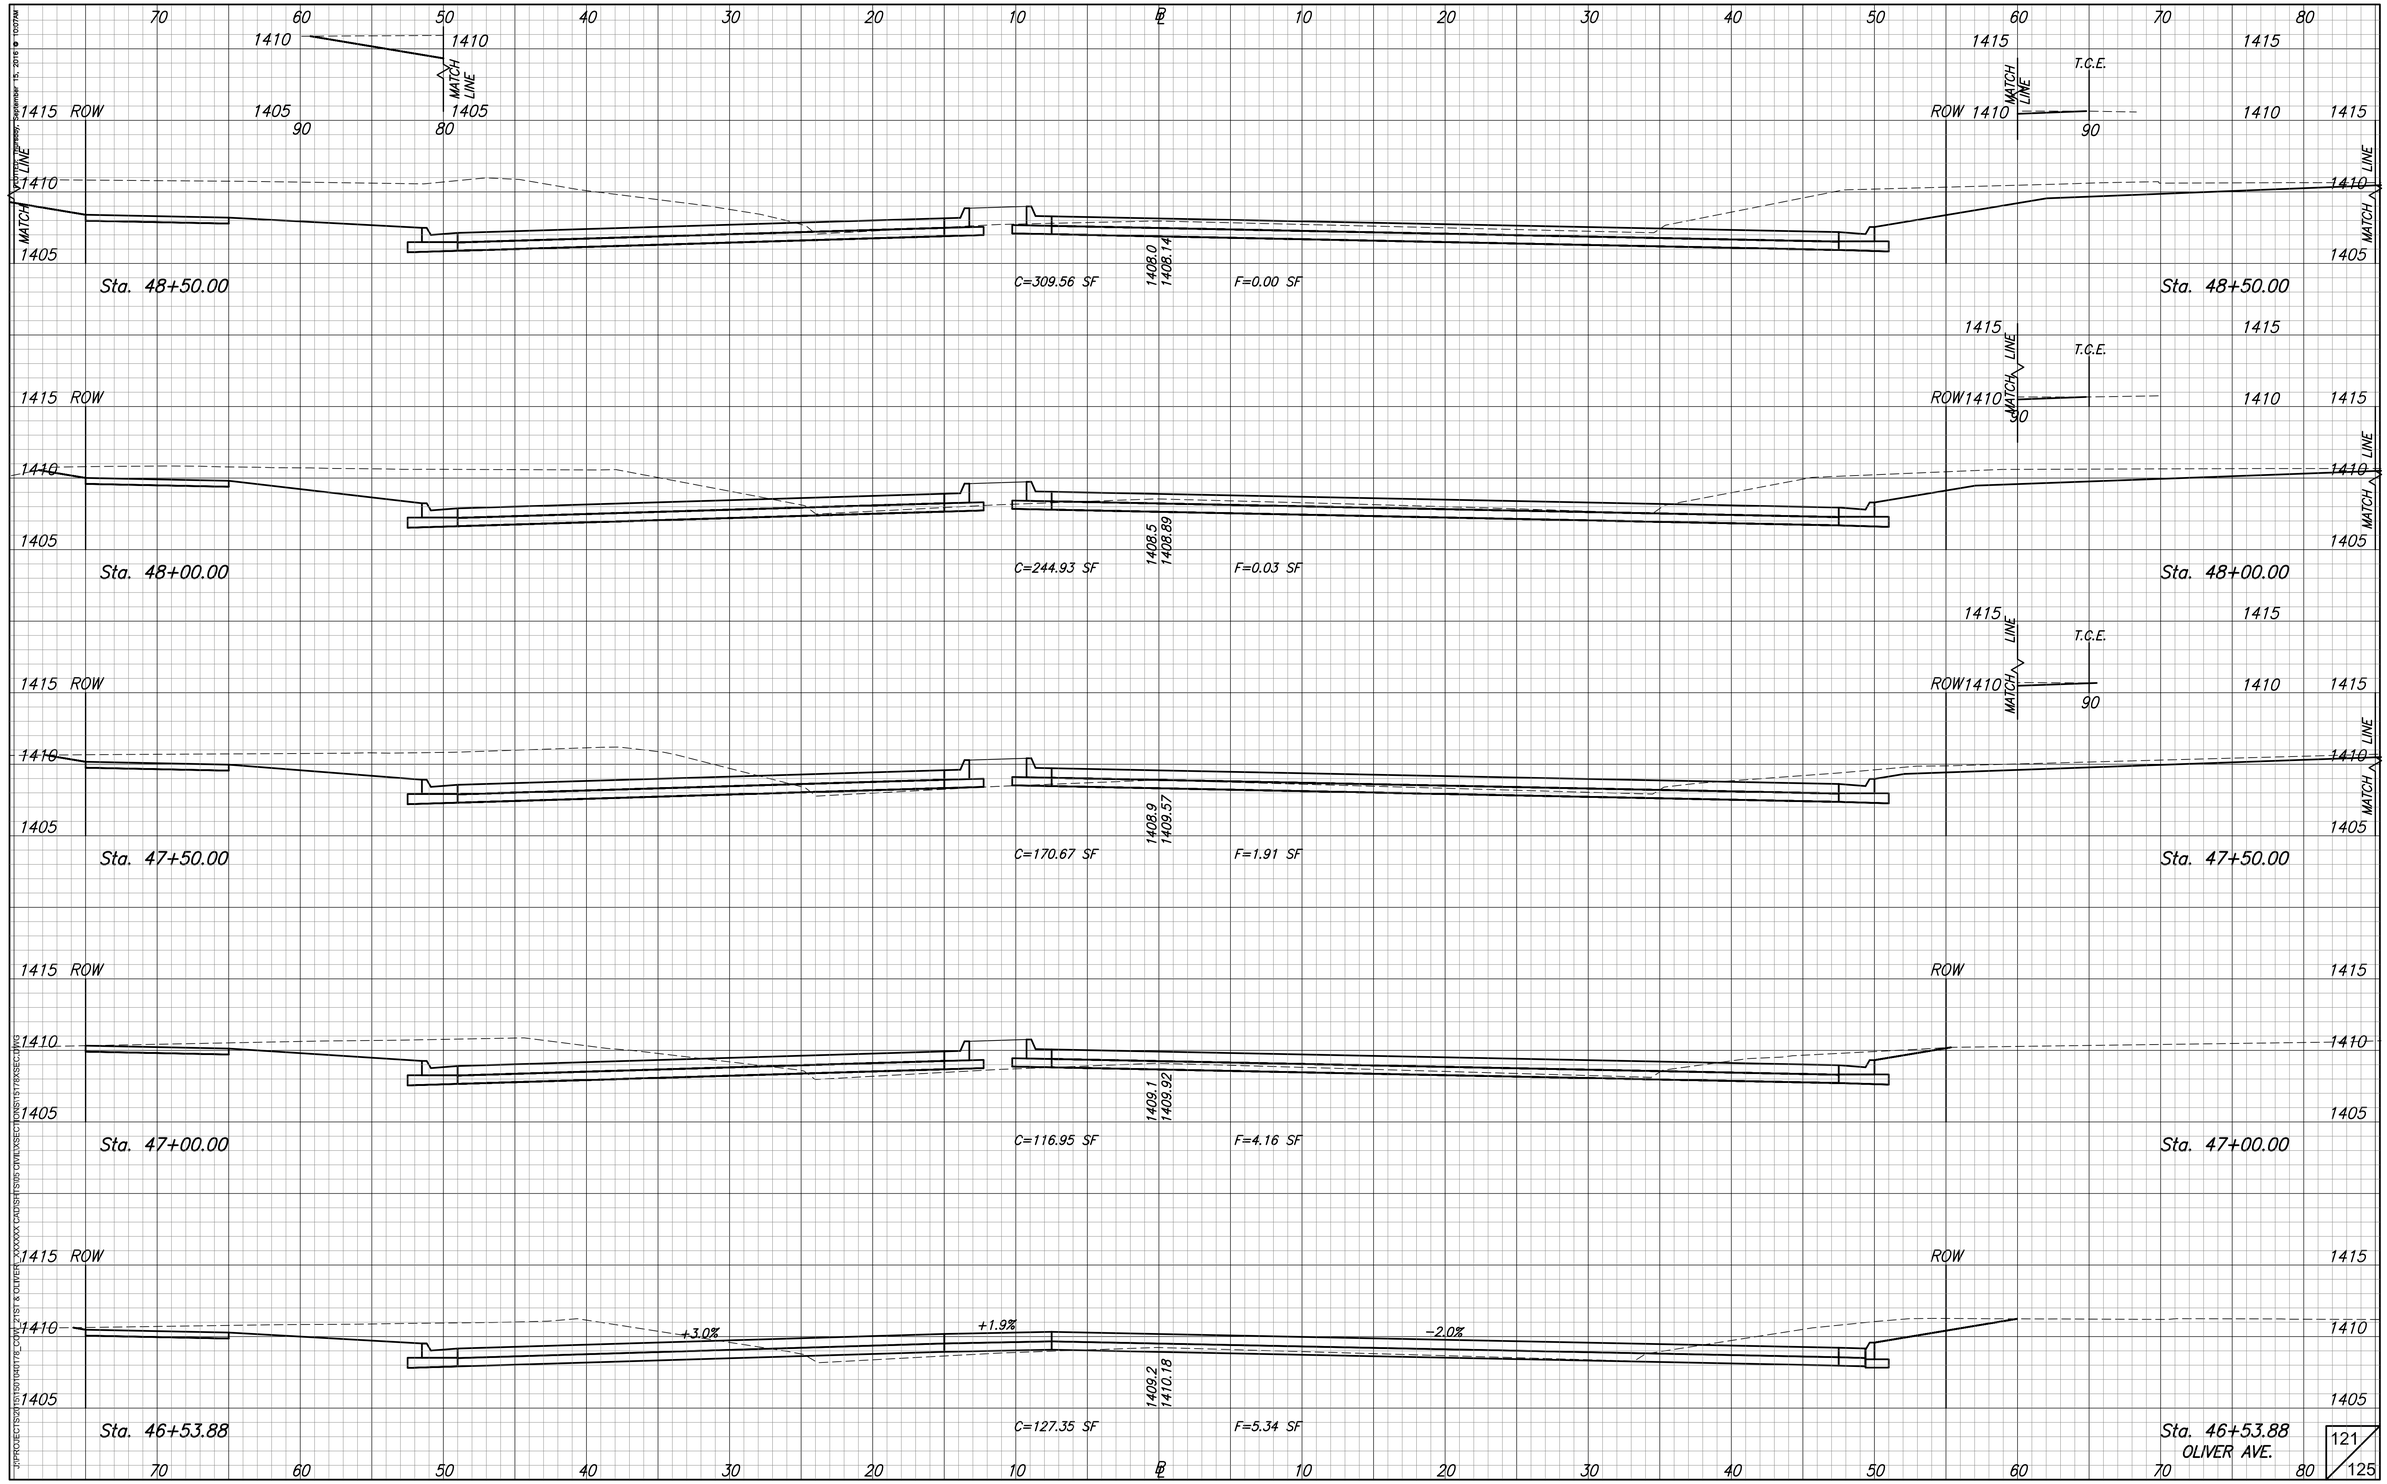
Sta. 48+50.00
C=309.56 SF
F=0.00 SF
1408.0
1408.14
Sta. 48+00.00
C=244.93 SF
F=0.03 SF
1408.5
1408.89
Sta. 47+50.00
C=170.67 SF
F=1.91 SF
1408.9
1409.57
Sta. 47+00.00
C=116.95 SF
F=4.16 SF
1409.1
1409.92
Sta. 46+53.88
C=127.35 SF
F=5.34 SF
1409.2
1410.18
+3.0%
+1.9%
-2.0%
ROW
MATCH LINE
T.C.E.
1415
1410
1405
90
80
OLIVER AVE.
121/125