



2+19.10

6'
EXC = 8.6
LF = 1.0
CF = 0.0

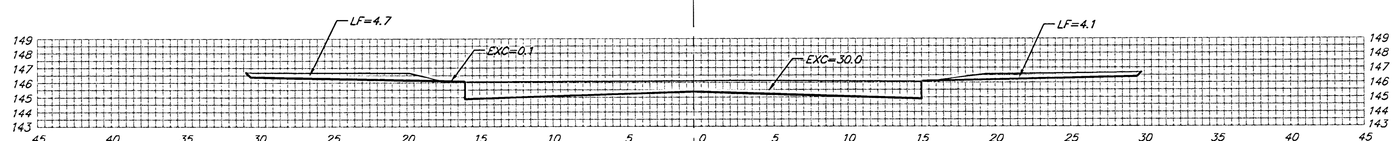


2+13.10

63.10'
EXC = 49.3
LF = 22.0
CF = 0.0

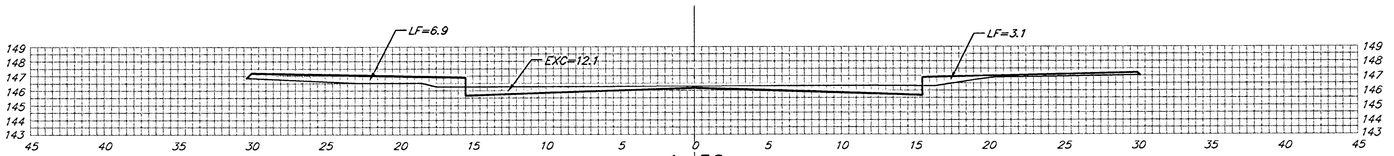


1+50

50'
EXC = 16.4
LF = 21.7
CF = 0.1

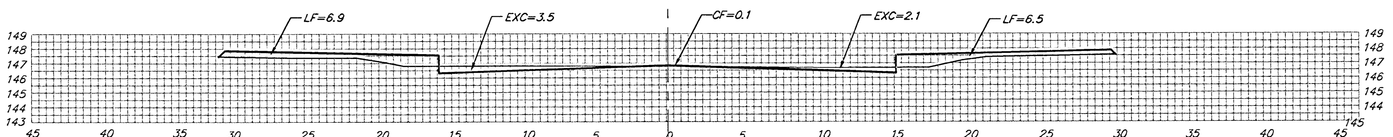


1+00

50'
EXC = 9.7
LF = 26.9
CF = 0.5

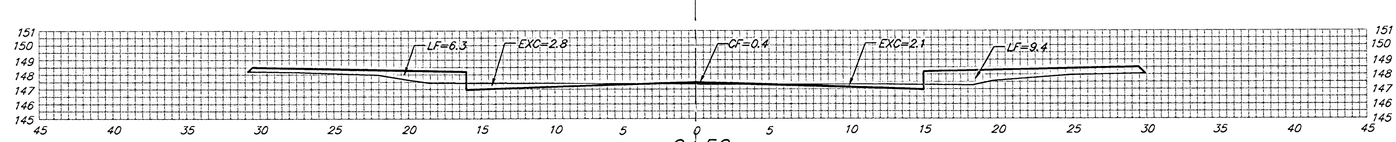


0+50

13'
EXC = 2.3
LF = 7.8
CF = 0.2

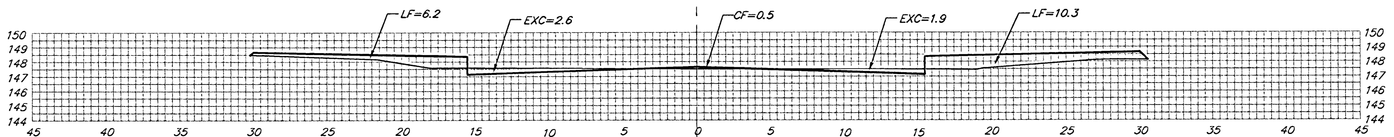

0+37

37'
EXC = 47.6
LF = 11.3
CF = 0.3

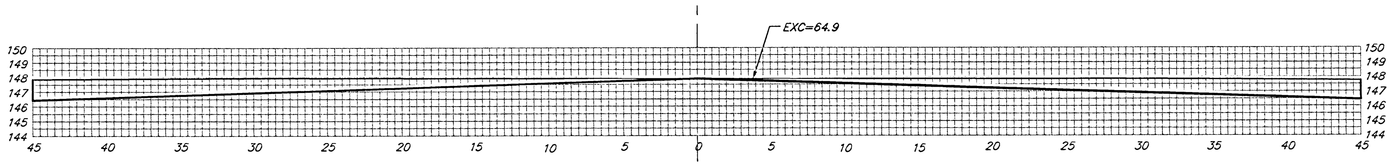

0+00

GRANT CT (Lots: 20–30)

Sheet Totals:

Excavation	=	*133.9 C.Y.*
Loose Fill	=	*90.7 C.Y.*
Compacted Fill	=	*1.1 C.Y.*

BAUGHMAN COMPANY P.A.
ENGINEERING, SURVEYING, & PLANNING
316-262-7271 • 315 ELLIS • WICHITA, KANSAS 67211

PROJECT NUMBER
472-83384

SHEET NUMBER
35
OF
43

REV.

Flatcreek\Ph2\Xs3