

℄

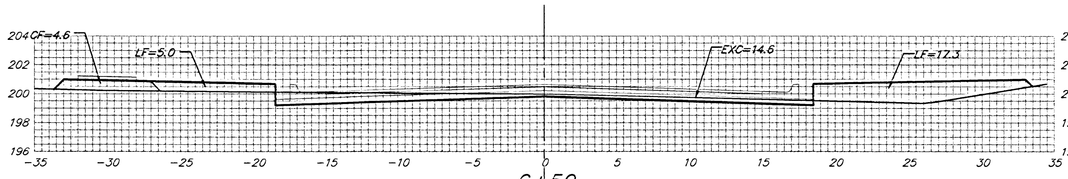


50.00'
EXC = 28.6
LF = 35.6
CF = 7.8

6+50

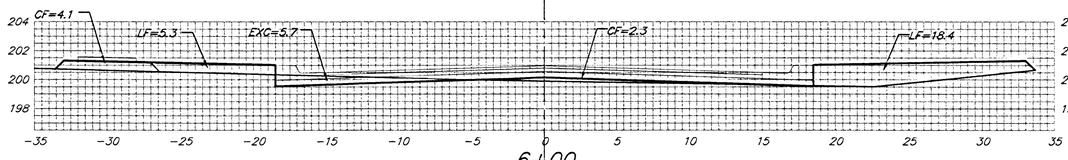


50.00'
EXC = 18.8
LF = 42.6
CF = 10.2

6+00

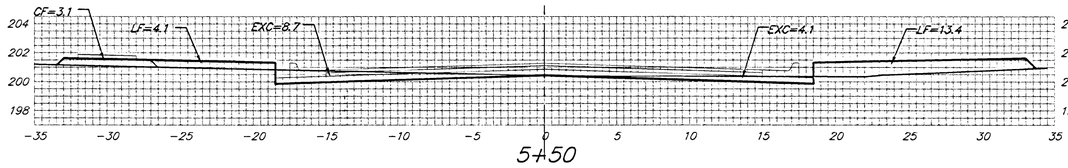


50.00'
EXC = 17.1
LF = 38.1
CF = 8.8

5+50

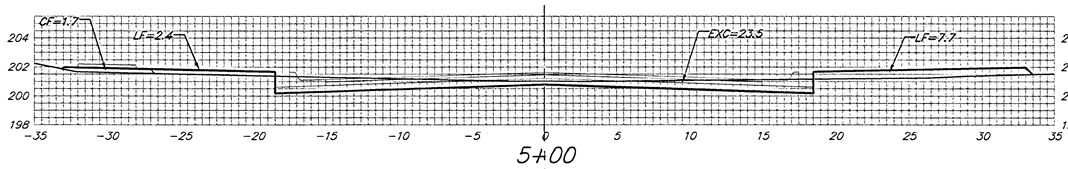


50.00'
EXC = 33.6
LF = 25.6
CF = 4.4

5+00

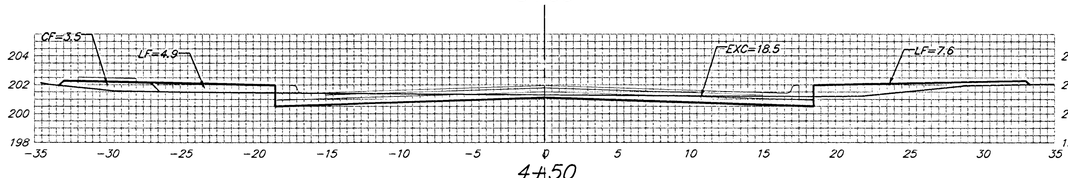


50.00'
EXC = 38.9
LF = 20.9
CF = 4.8

4+50

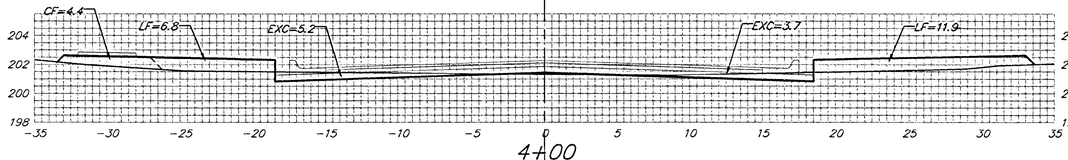


50.00'
EXC = 25.4
LF = 28.9
CF = 7.3

4+00

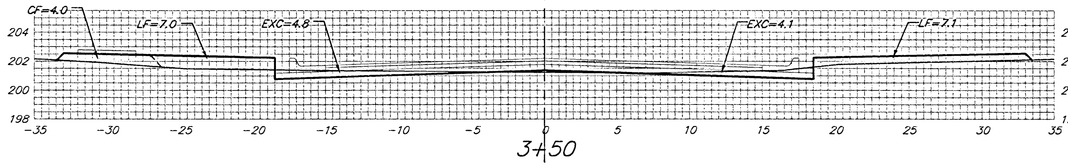

50.00'
EXC = 16.5
LF = 30.4
CF = 7.8


3+50

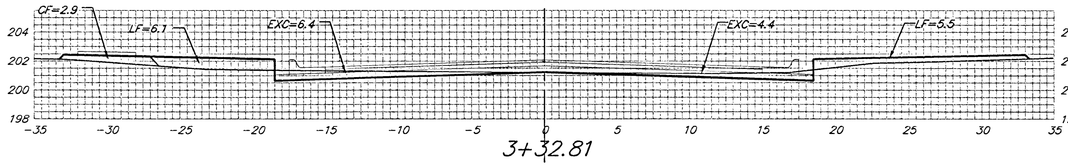

17.19'
EXC = 5.2
LF = 8.2
CF = 2.2


3+32.81

45.84'
EXC = 27.4
LF = 16.6
CF = 2.5

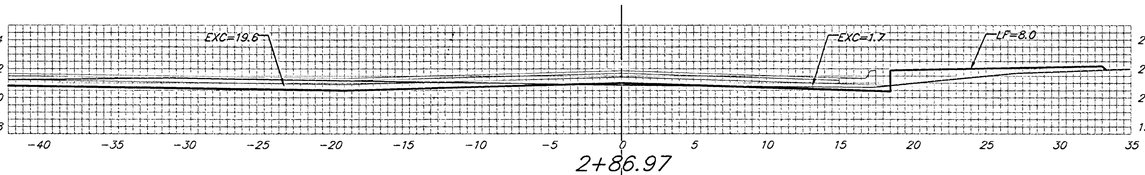


2+86.97

45.85'
EXC = 28.9
LF = 12.7
CF = 2.5

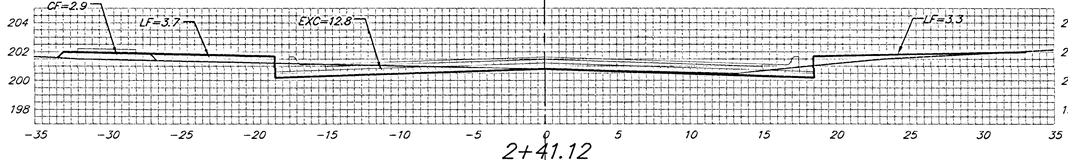


2+41.12

41.12'
EXC = 37.1
LF = 10.0
CF = 2.5

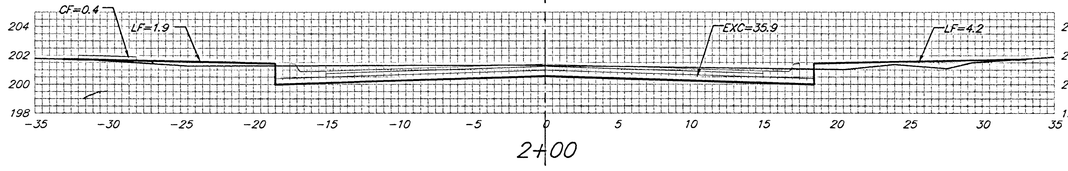


2+00

50.00'
EXC = 69.5
LF = 11.6
CF = 0.4

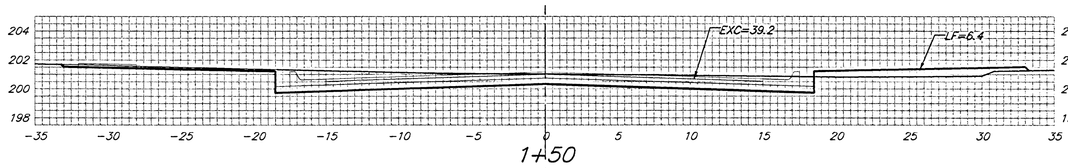

1+50

33.69'
EXC = 32.9
LF = 12.2
CF = 1.9

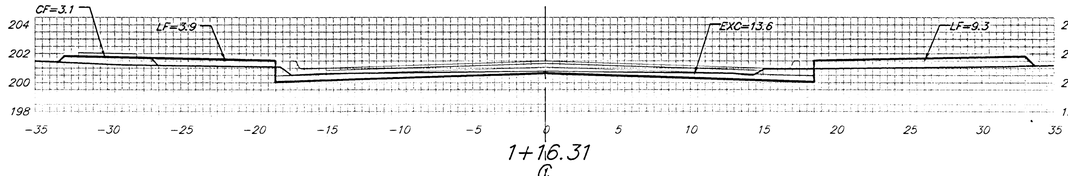

1+16.31

℄

EAGLES LANDING

Sheet Totals:

Excavation	=	*378.9 C.Y.*
Loose Fill	=	*293.4 C.Y.*
Compacted Fill	=	*63.1 C.Y.*

BAUGHMAN COMPANY P.A.
ENGINEERING, SURVEYING, & PLANNING
316-262-7271 • 315 ELLIS • WICHITA, KANSAS 67211

PROJECT NUMBER
472-83485

SHEET
31
OF
40

REV.

EaglesLng2\Ph2\Xs1