

℄

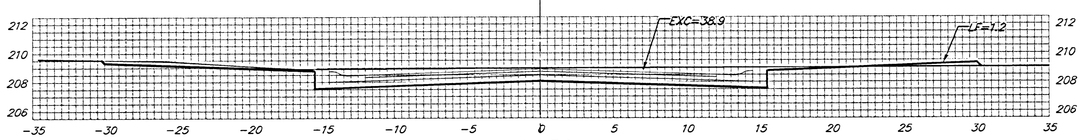


44.09' EXC = 72.3 LF = 2.4 CF = 0.0

4+50

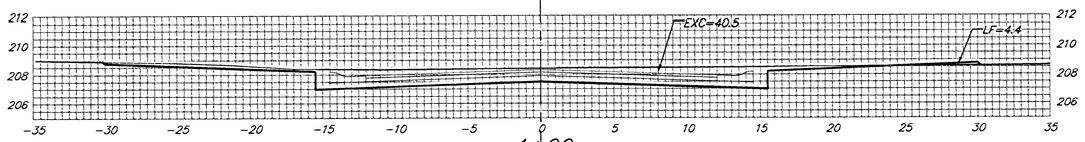


50.00' EXC = 73.5 LF = 5.2 CF = 0.0

4+00

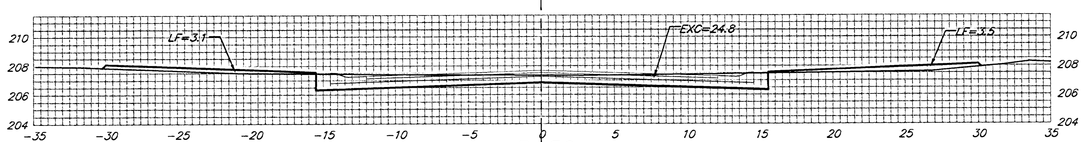


50.00' EXC = 60.5 LF = 10.2 CF = 0.0

3+50

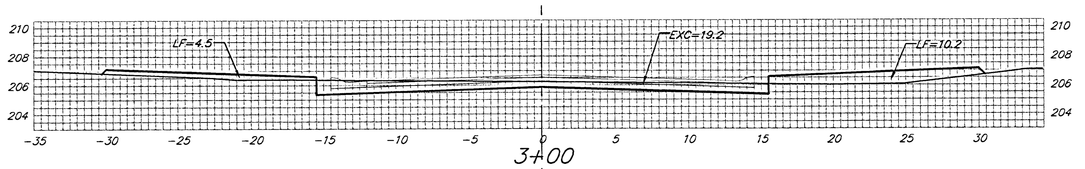


50.00' EXC = 40.7 LF = 19.7 CF = 0.0

3+00

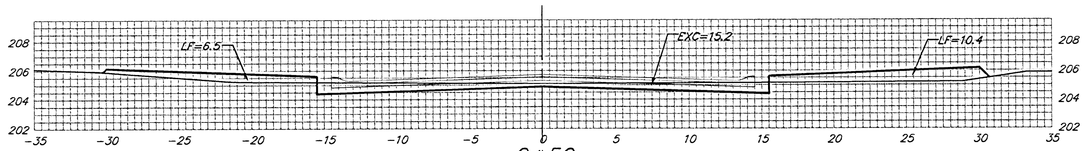


50.00' EXC = 31.9 LF = 29.3 CF = 0.0

2+50

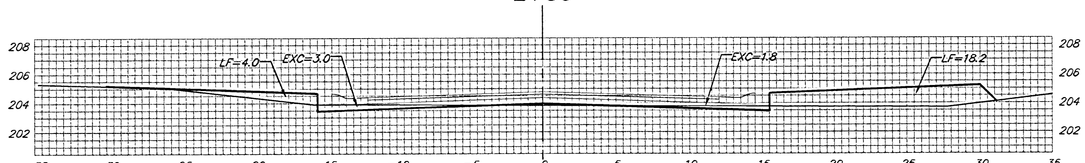


50.00' EXC = 18.5 LF = 36.2 CF = 0.0

2+00

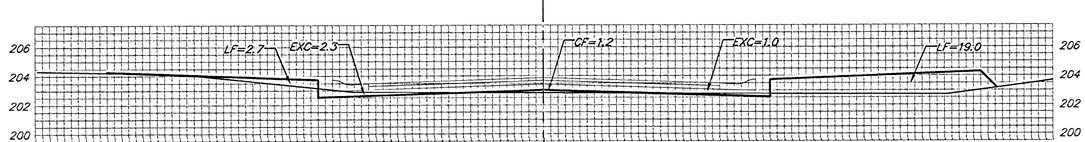


50.00' EXC = 7.5 LF = 40.6 CF = 1.1

1+50

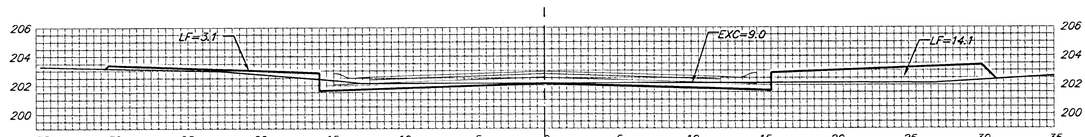


50.00' EXC = 11.4 LF = 36.0 CF = 1.1

1+00

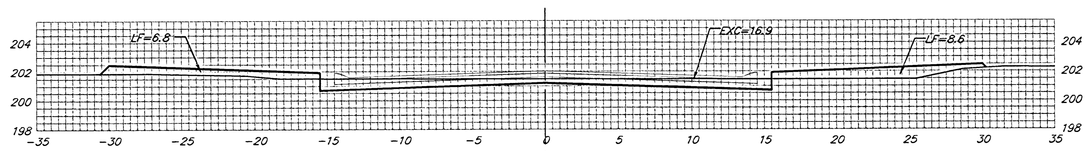

50.00' EXC = 24.0 LF = 30.2 CF = 0.0

0+50

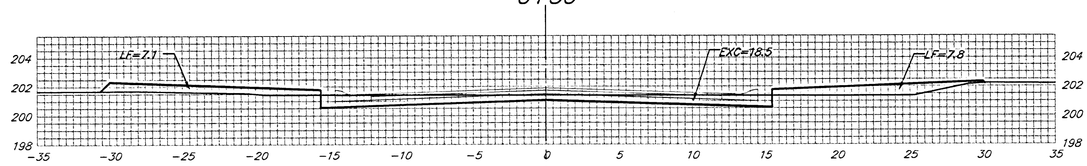

7.76' EXC = 5.1 LF = 4.4 CF = 0.0

0+42.24

℄

EAGLES LANDING CT.

Sheet Totals:

Excavation	=	*345.4 C.Y.*
Loose Fill	=	*214.2 C.Y.*
Compacted Fill	=	*2.2 C.Y.*

BAUGHMAN COMPANY P.A.
ENGINEERING, SURVEYING, & PLANNING
316-262-7271 • 315 ELLIS • WICHITA, KANSAS 67211

PROJECT NUMBER
472-83485

SHEET
36
OF
40

REV

EaglesLng2\Ph2\Xs6