Curve #7
Curve Data Based on Centerline

= 150' Delta = 34° 17' 57" Tangent = 46.29'
= 89.8' L.C. = 88.46' Def/Ft. =11.45852 Min.

Arc	FACE CHORD LENGTHS 8' Lt.	8' Rt.	Defl.	T. Defl.
–	–	–	0°00'00"	0°00'00"
9.18'	7.65'	10.71'	1°45'11"	1°45'11"
25.00'	20.81'	29.13'	4°46'28"	6°31'39"
25.00'	20.81'	29.13'	4°46'28"	11°18'07"
25.00'	20.81'	29.13'	4°46'28"	16°04'35"
5.62'	4.68'	6.56'	1°04'24"	17°08'58"

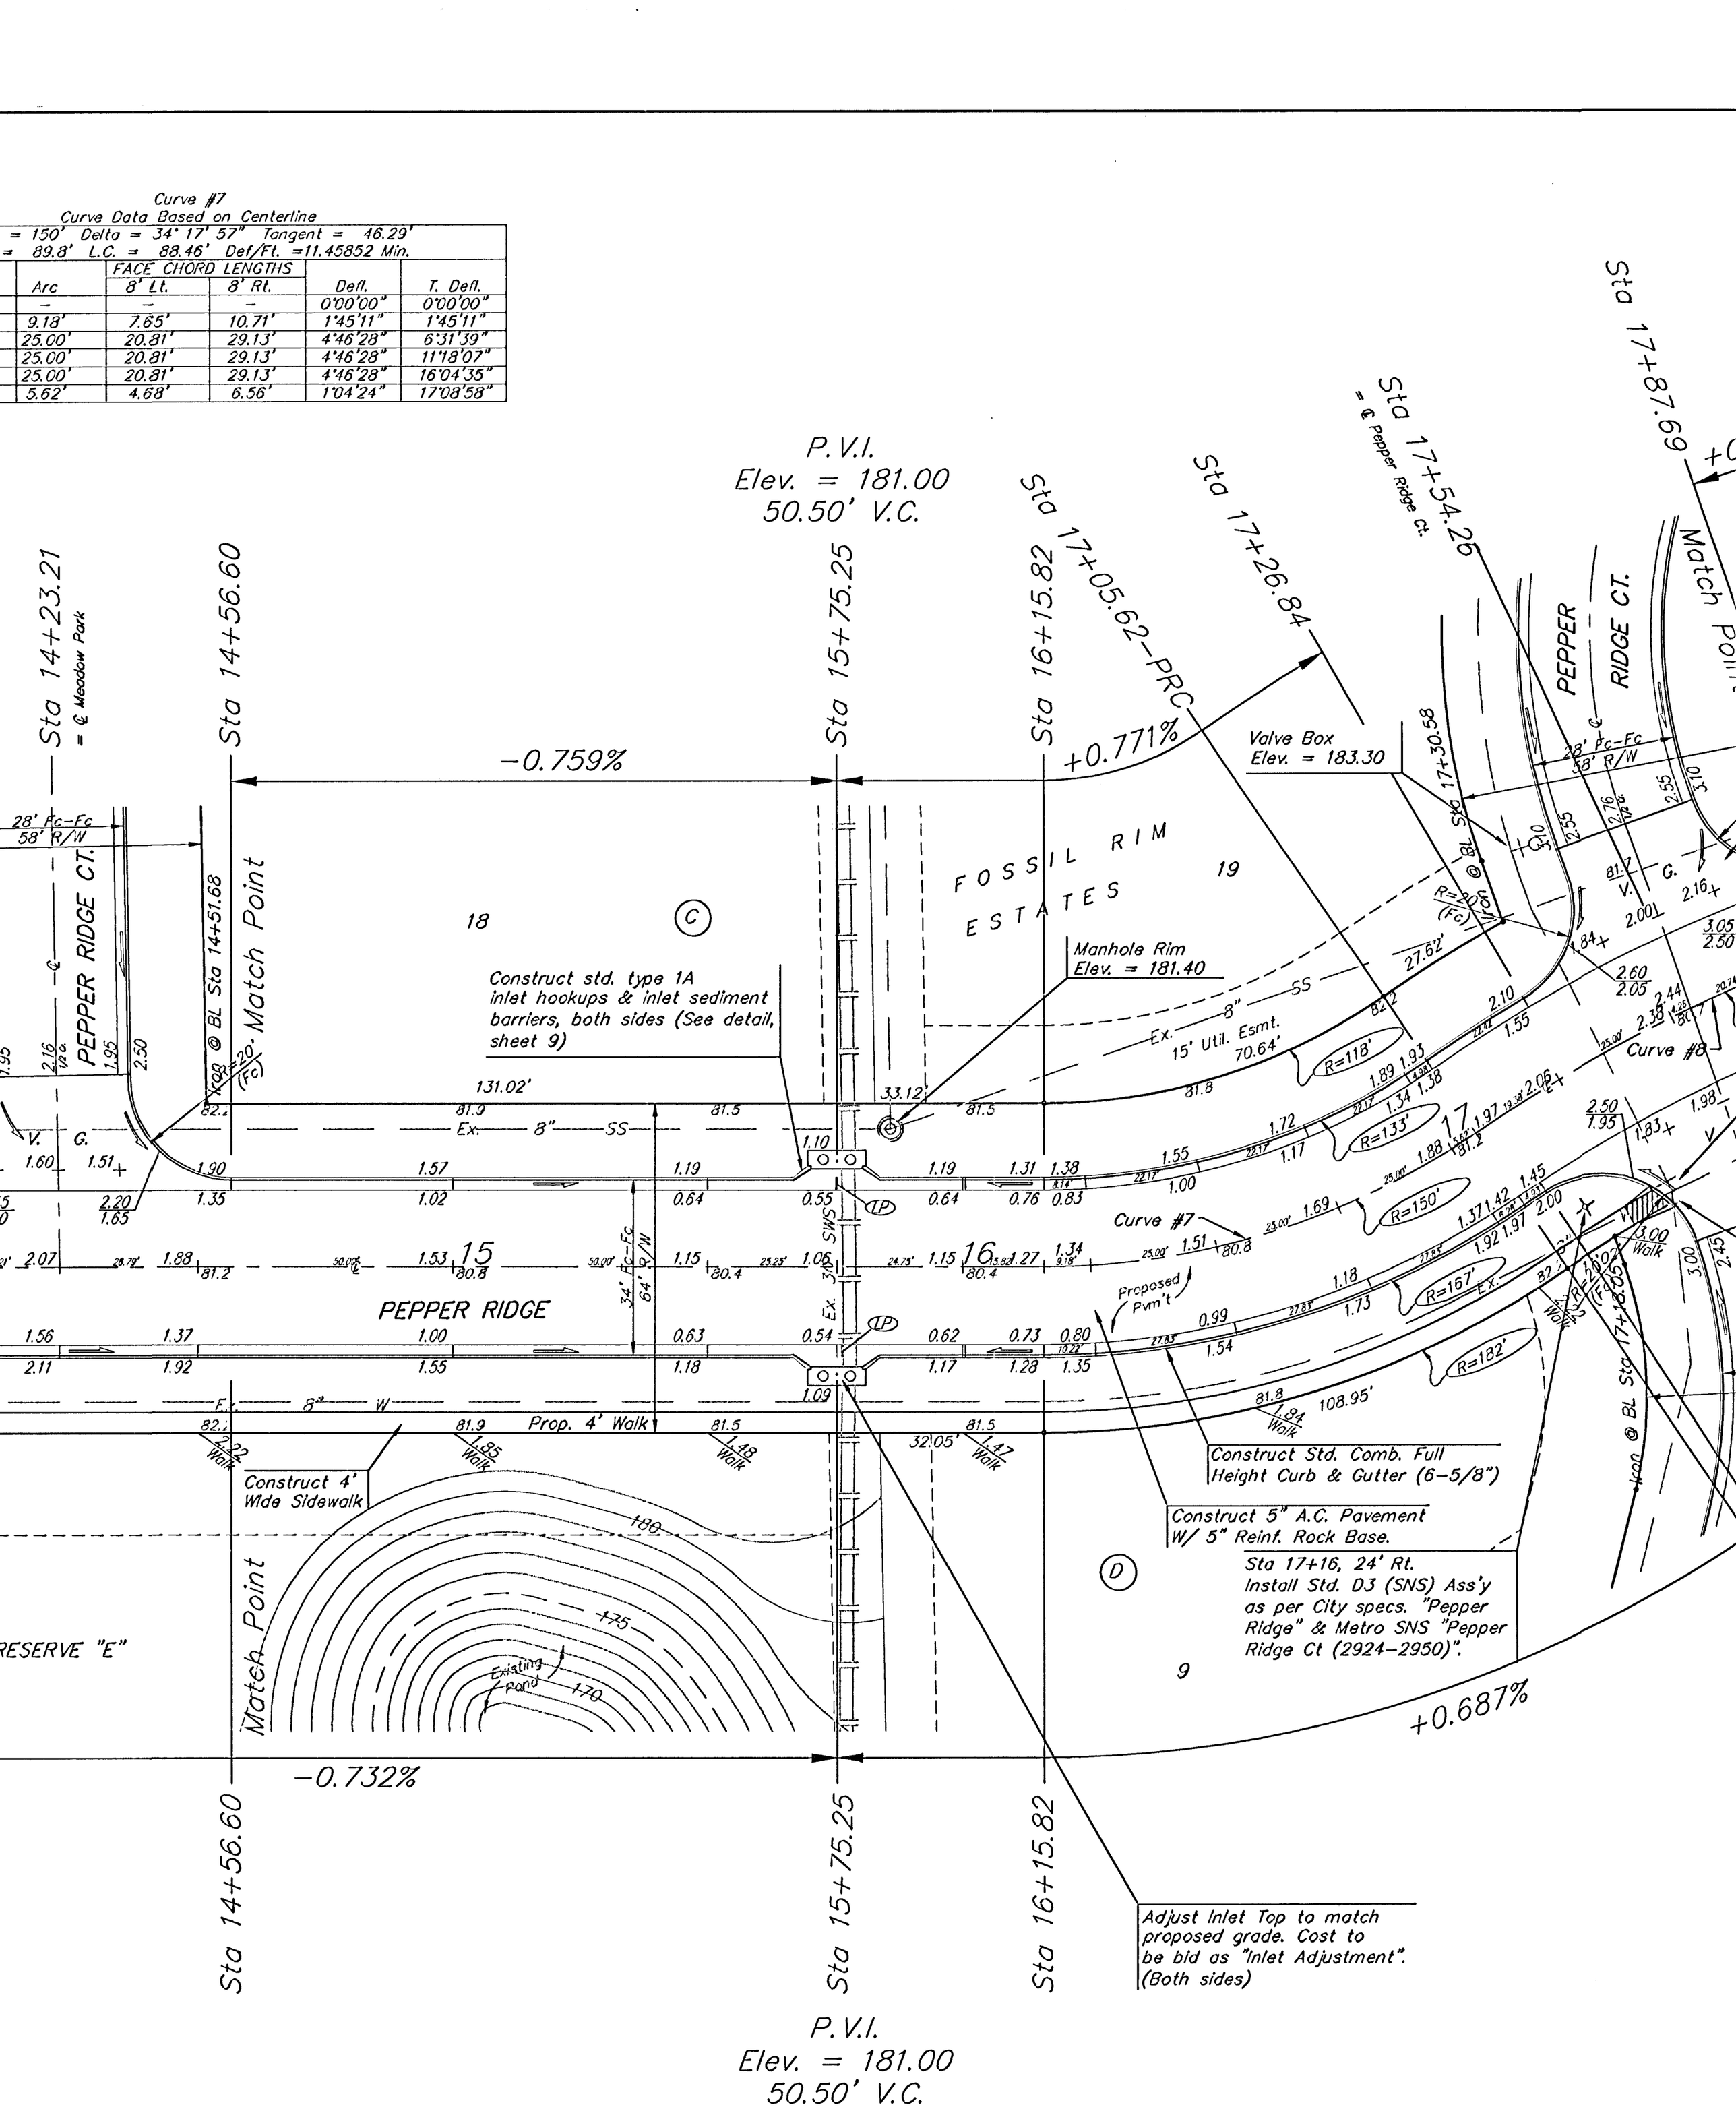

P.V.I.
Elev. = 181.00
50.50' V.C.