

FHWA REGION NO.	STATE	PROJECT NUMBER	FISCAL YEAR	SHEET NUMBER	TOTAL SHEETS
7	KANSAS	87N-0080-01	1997	55	162


DATE	BY	
		REFERENCES NOTED
		REFERENCES CHECKED

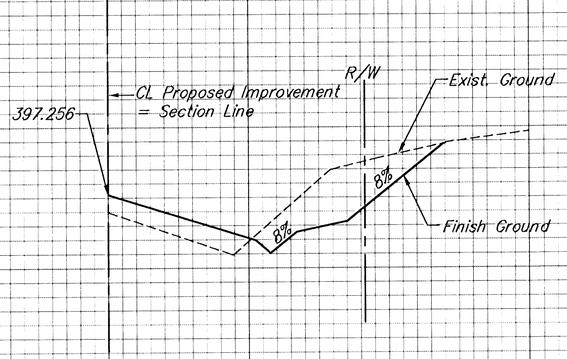


STA. 1+326.568 RT.

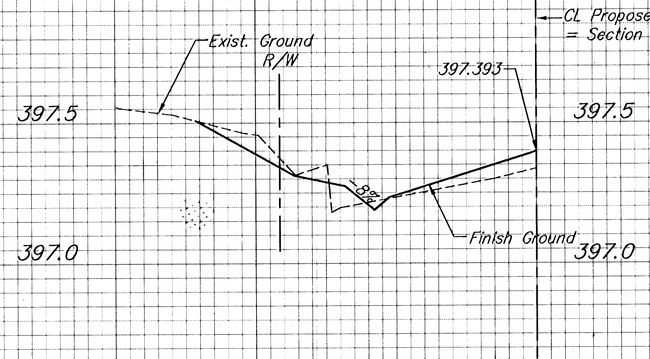


STA. 1+438.027 LT.

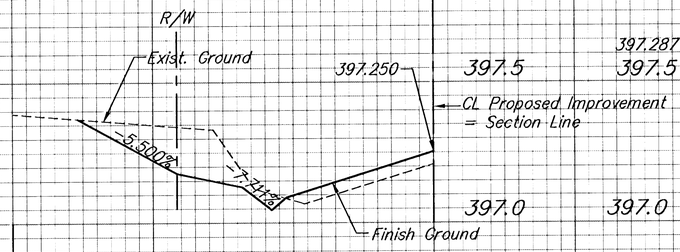


STA. 1+318.429 LT.

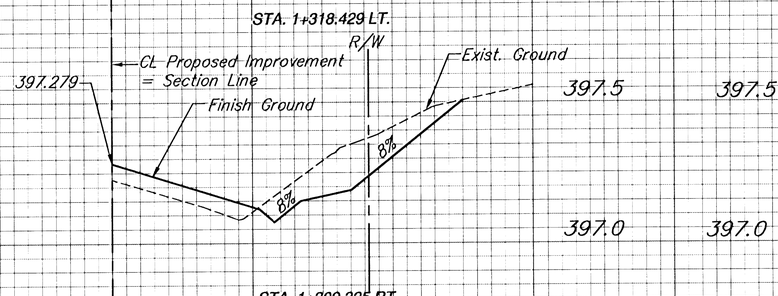


STA. 1+309.325 RT.

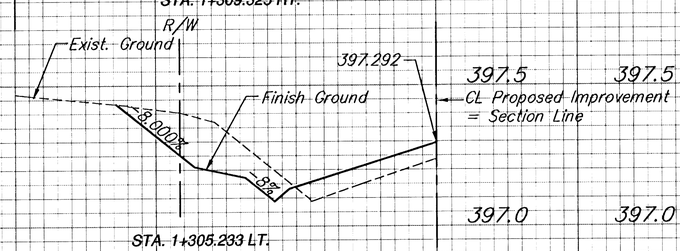


STA. 1+305.233 LT.

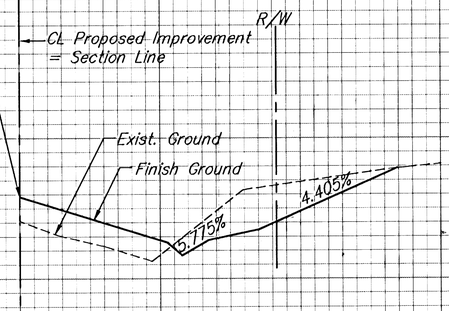


STA. 1+374.581 RT.

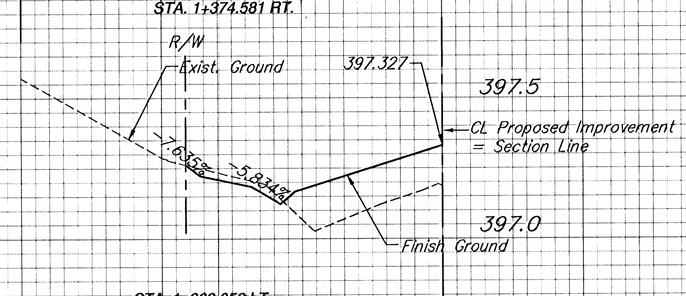

STA. 1+363.052 LT.

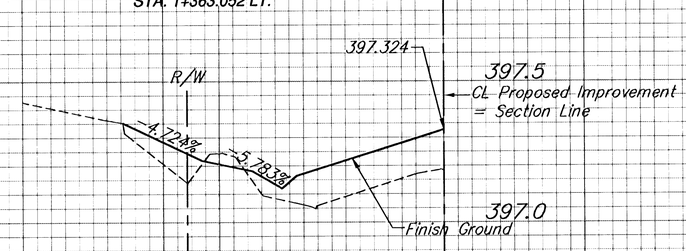

STA. 1+339.633 LT.

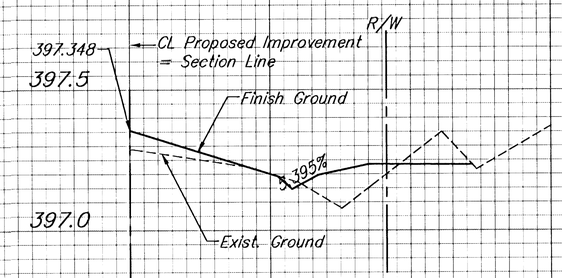

STA. 1+454.612 RT.

MERIDIAN IMPROVEMENTS
DRIVEWAY PROFILES

SRB 924 NORTH MAIN WICHITA, KANSAS 67203 316-264-8008 FAX 264-4621
http://www.feist.com/~srb E-Mail: srb@feist.com
SAVOY, RUGGLES & BOHM, P.A.
ENGINEERING & SURVEYING

PROJECT NUMBER 472-76-245-82740-000-000-001

DRAWN	DESIGN	REVISED	DATE	UTILITY	SRB JOB
T.E.B.	T.C.R.	TCR	July 14, 1998		539T

REVISED -

SHEET PROG 55 / 162