

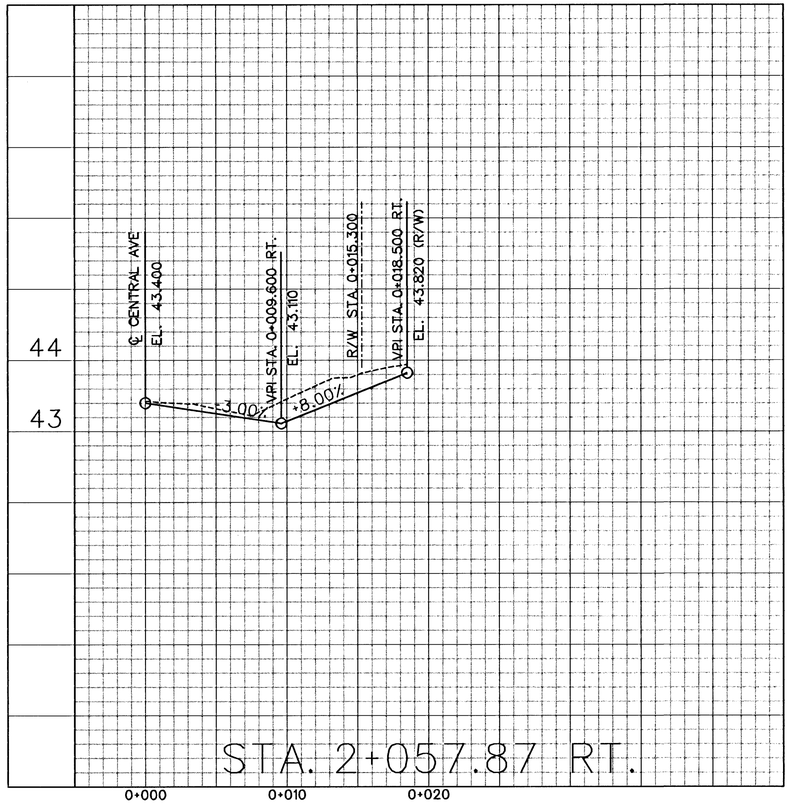



STA. 2+057.87 RT.

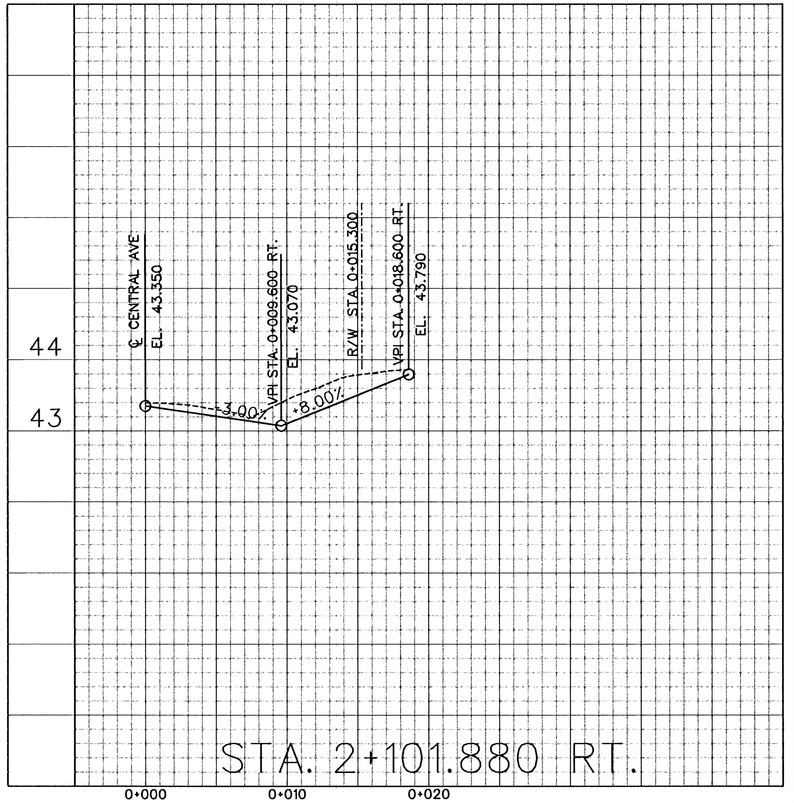


STA. 2+101.880 RT.

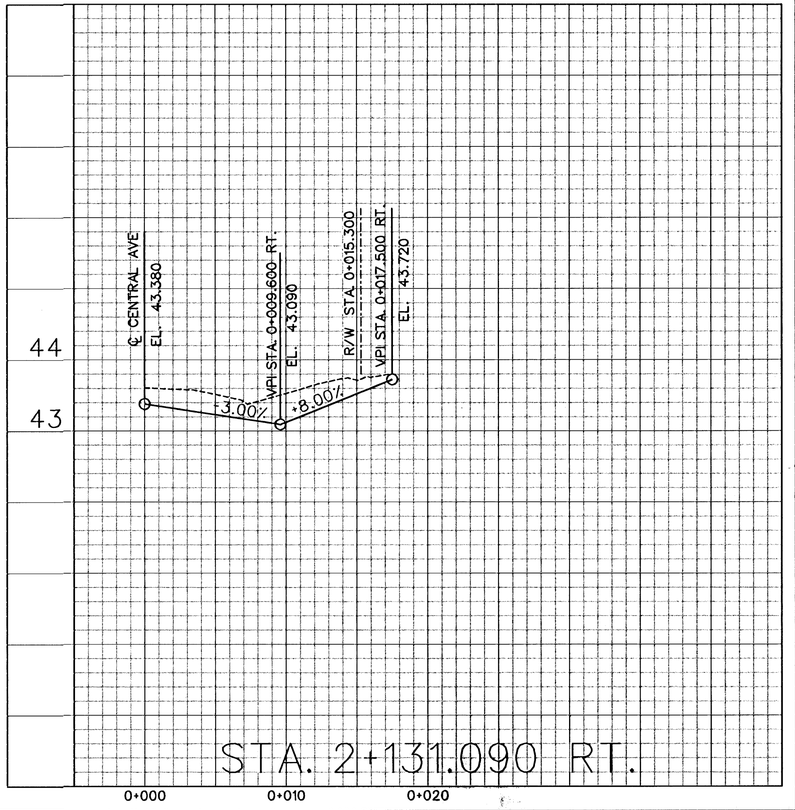


STA. 2+131.090 RT.

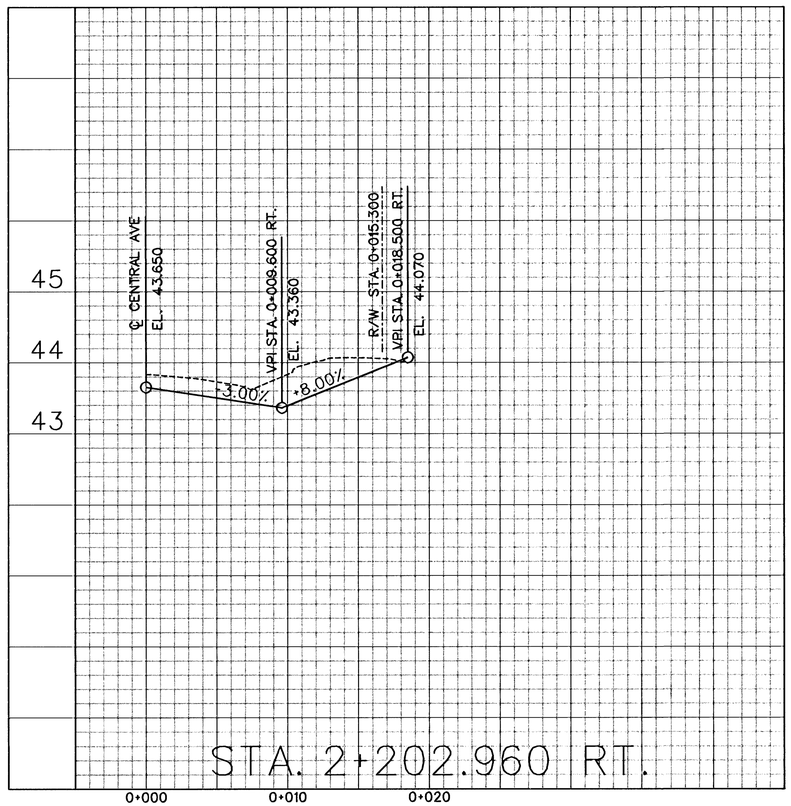

STA. 2+202.960 RT.

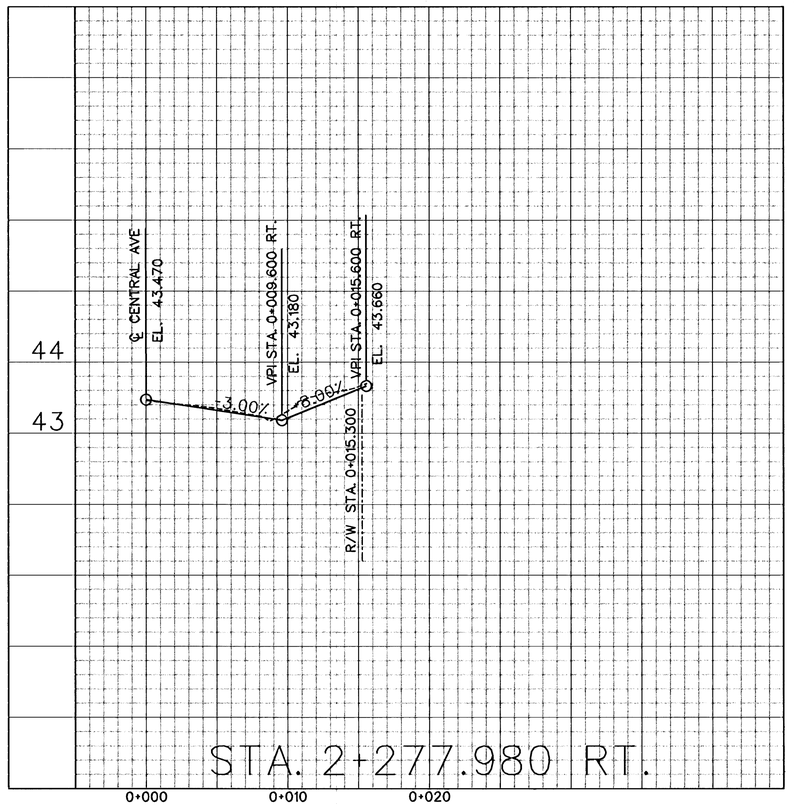

STA. 2+277.980 RT.

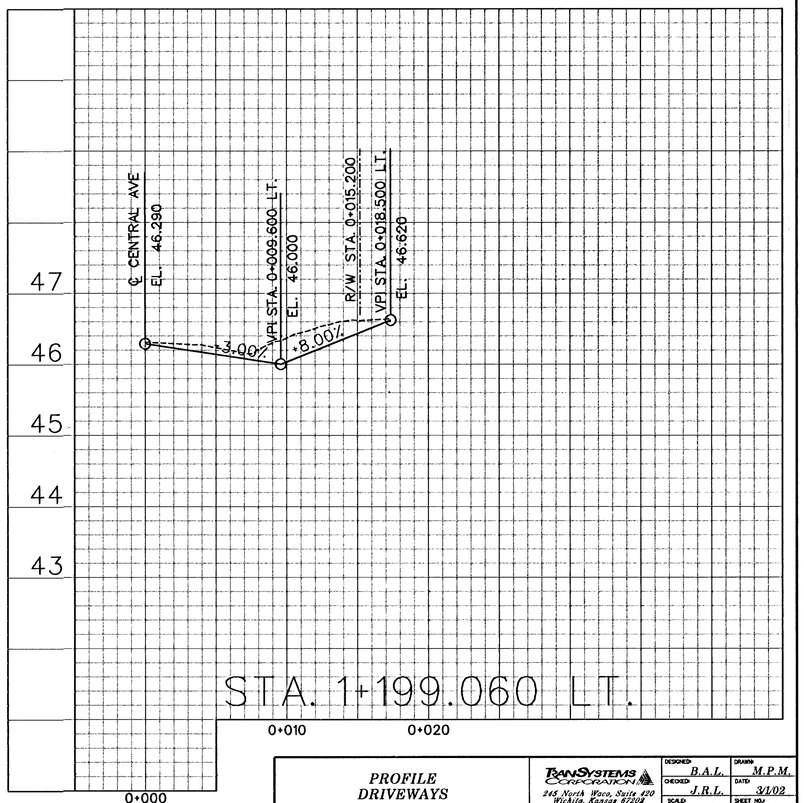

STA. 1+199.060 LT.

PROFILE
DRIVEWAYS

TRANSYSTEMS CORPORATION
245 North Waco, Suite 420
Wichita, Kansas 67202

DESIGNED	B.A.L.	DRAWN	M.P.M.
CHECKED	J.R.L.	DATE	3/1/02
SCALE	scale	SHEET NO.	21