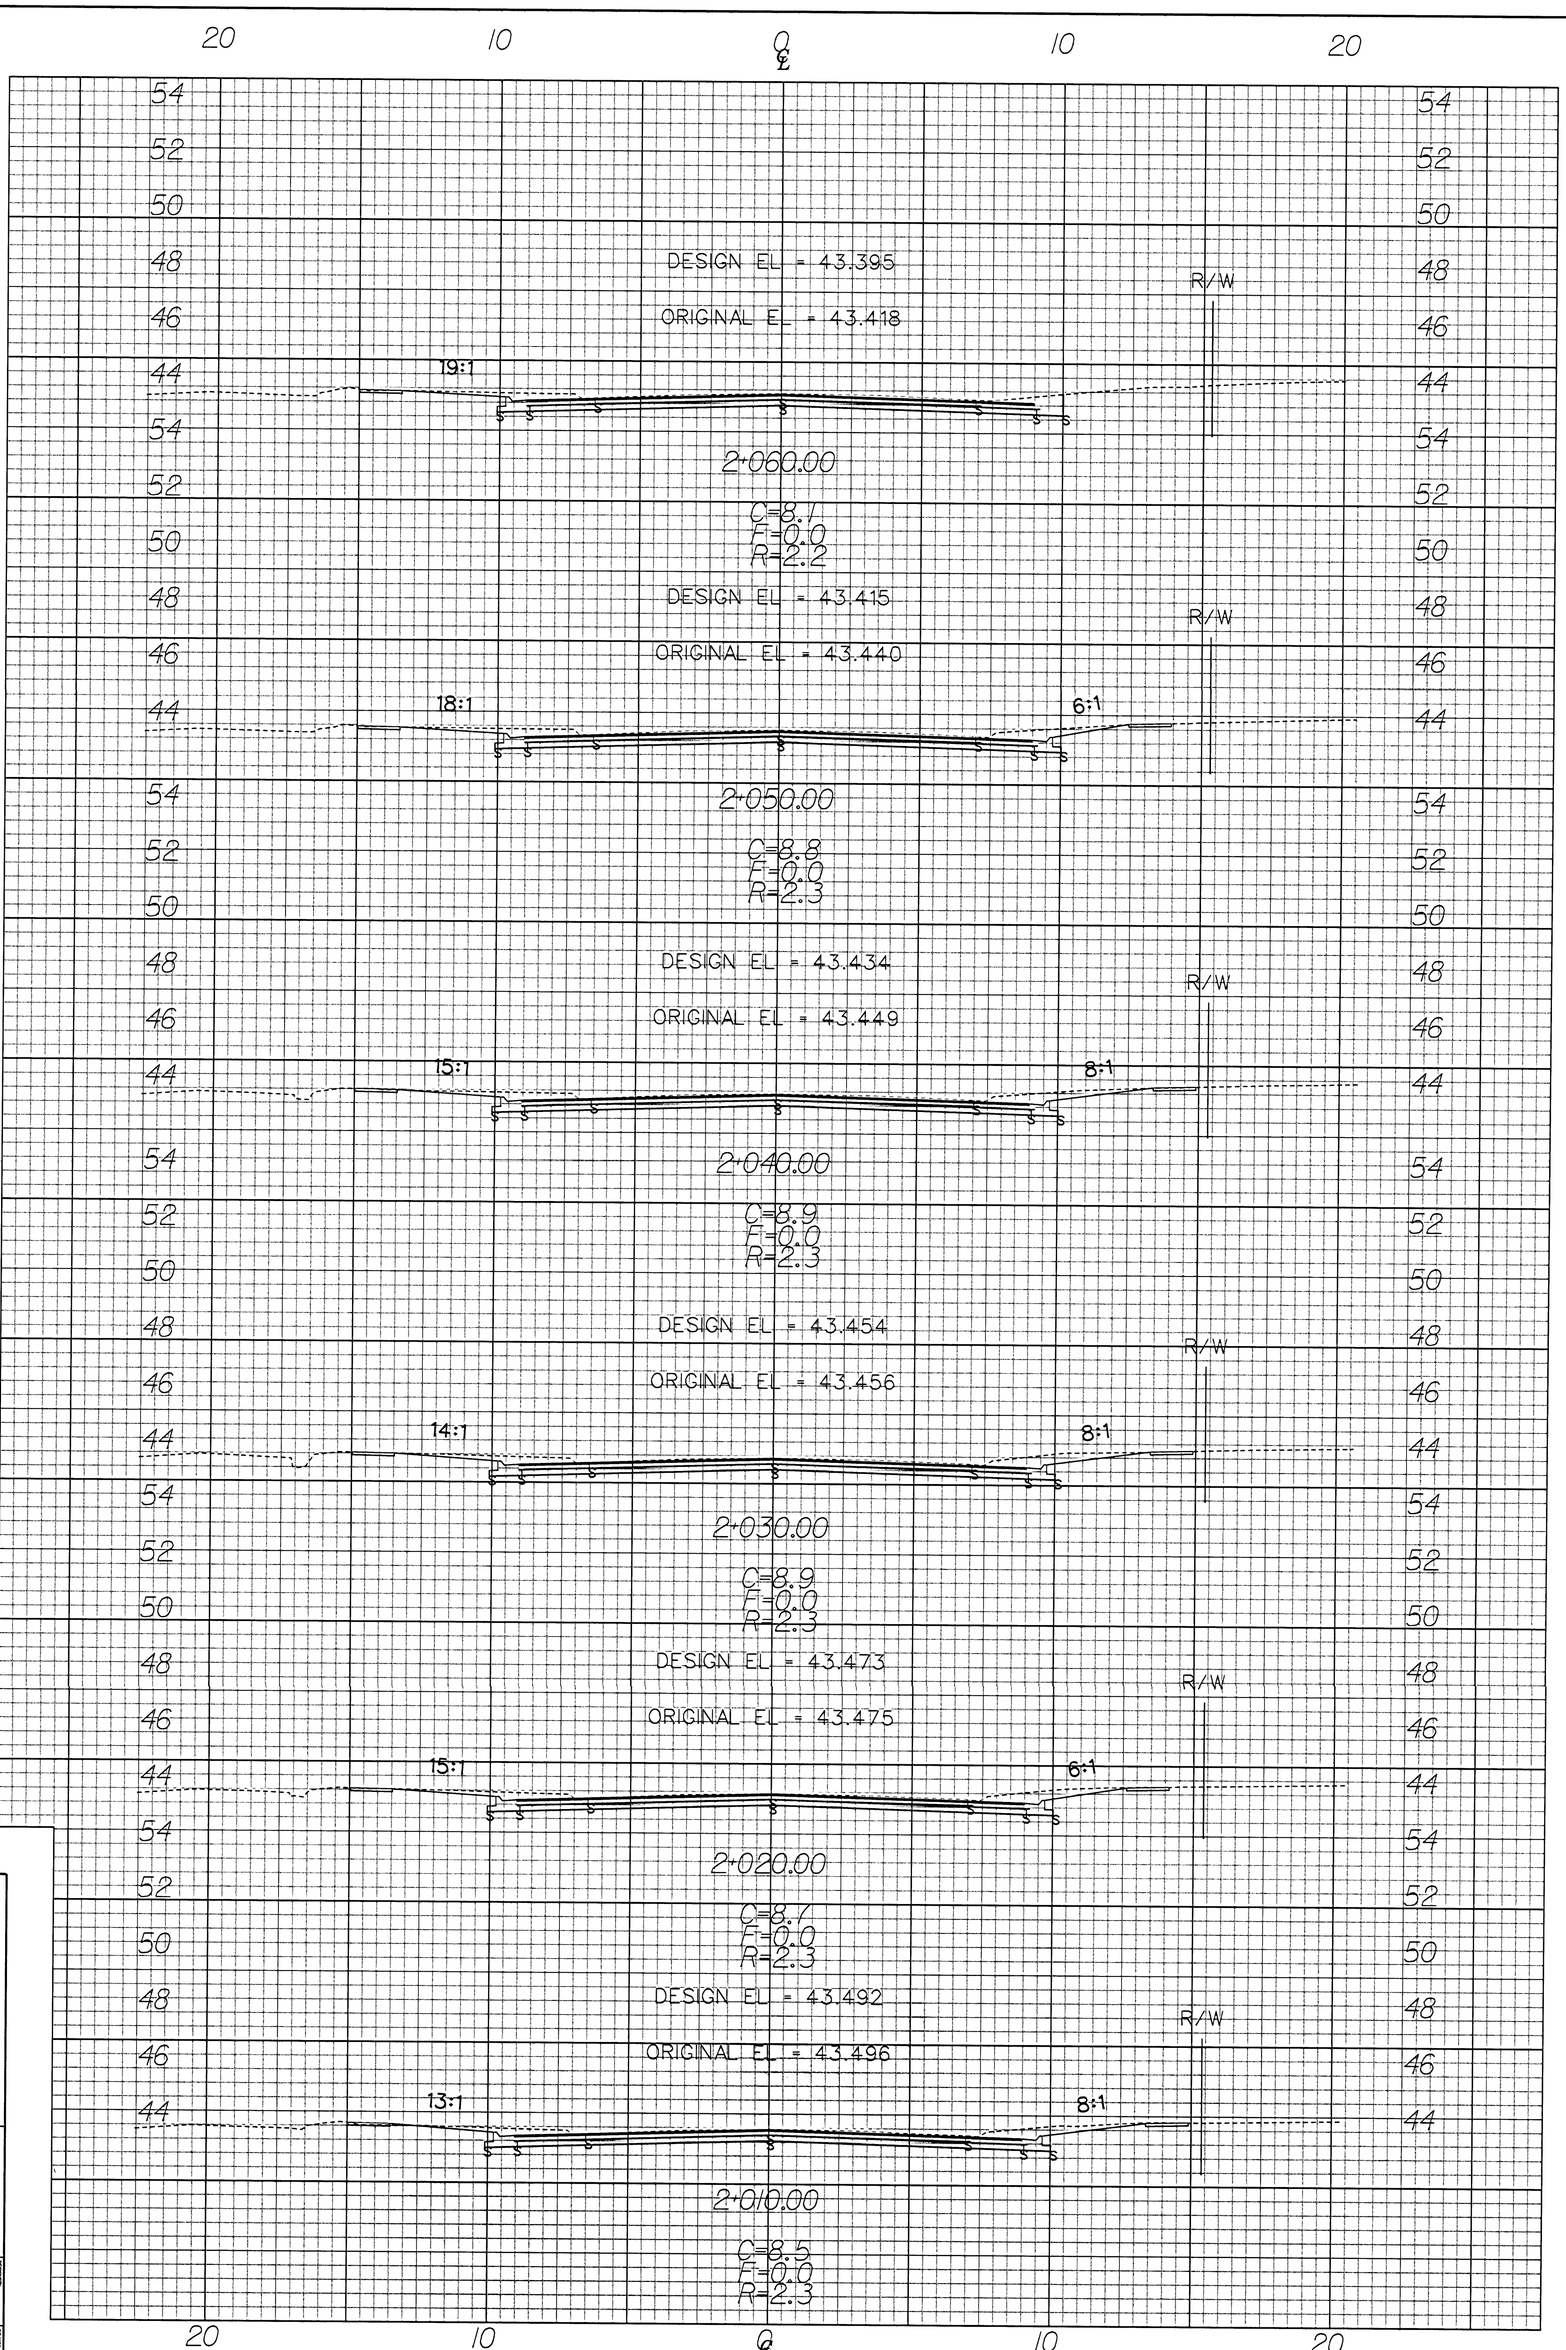


CROSS SECTIONS
Sta. 2+070.00 – Sta. 2+120.00

J.B.L.
B.A.L.
M.P.M.
12003
78