Point Table			
Point #	Northing	Easting	Raw Description
1	34520.13	47672.61	Iron
2	34483.24	47724.90	Iron
3	34625.53	47717.08	Iron
4	34613.81	47780.00	Iron
5	34880.00	48147.51	Iron
6	34819.23	48127.46	Iron
7	34808.12	48289.43	Iron
8	34755.99	48252.30	Iron
9	34777.64	48332.22	Iron
10	34718.55	48304.86	Iron
11	34737.08	47759.71	Iron
12	34802.78	47812.05	Iron
13	34836.25	47502.49	Iron
14	34778.17	47495.93	Iron
15	34836.92	47563.01	Iron
16	34778.92	47563.65	Iron
17	34814.80	47662.16	Iron
18	34883.58	47710.63	Iron
19	34940.11	47719.87	Iron
20	34938.93	47661.88	Iron
21	35074.80	47659.14	Iron
22	35026.62	47718.12	Iron
23	34979.44	47269.55	Iron
24	34982.24	47514.07	Iron
25	35308.42	47507.36	Iron
26	35368.41	47506.13	Iron
27	35310.46	47686.38	Iron
28	35261.52	47834.23	Iron
29	35102.50	48043.09	Iron
30	35197.98	48115.78	Iron
31	35028.95	48264.75	Iron
32	35148.94	48263.55	Iron
33	35030.78	48448.90	Iron
34	35031.68	48539.89	Iron
35	34818.14	48472.79	Iron
36	34870.94	48398.67	Iron

Point Table			
Point #	Northing	Easting	Raw Description
7000	34634.97	47296.64	0+00
7001	34959.67	47289.97	3+24.8
7002	34962.33	47522.48	5+57.3
7003	34997.79	48269.81	0+00
7004	35022.29	48098.16	1+73.4
7005	35021.48	48016.73	2+54.8

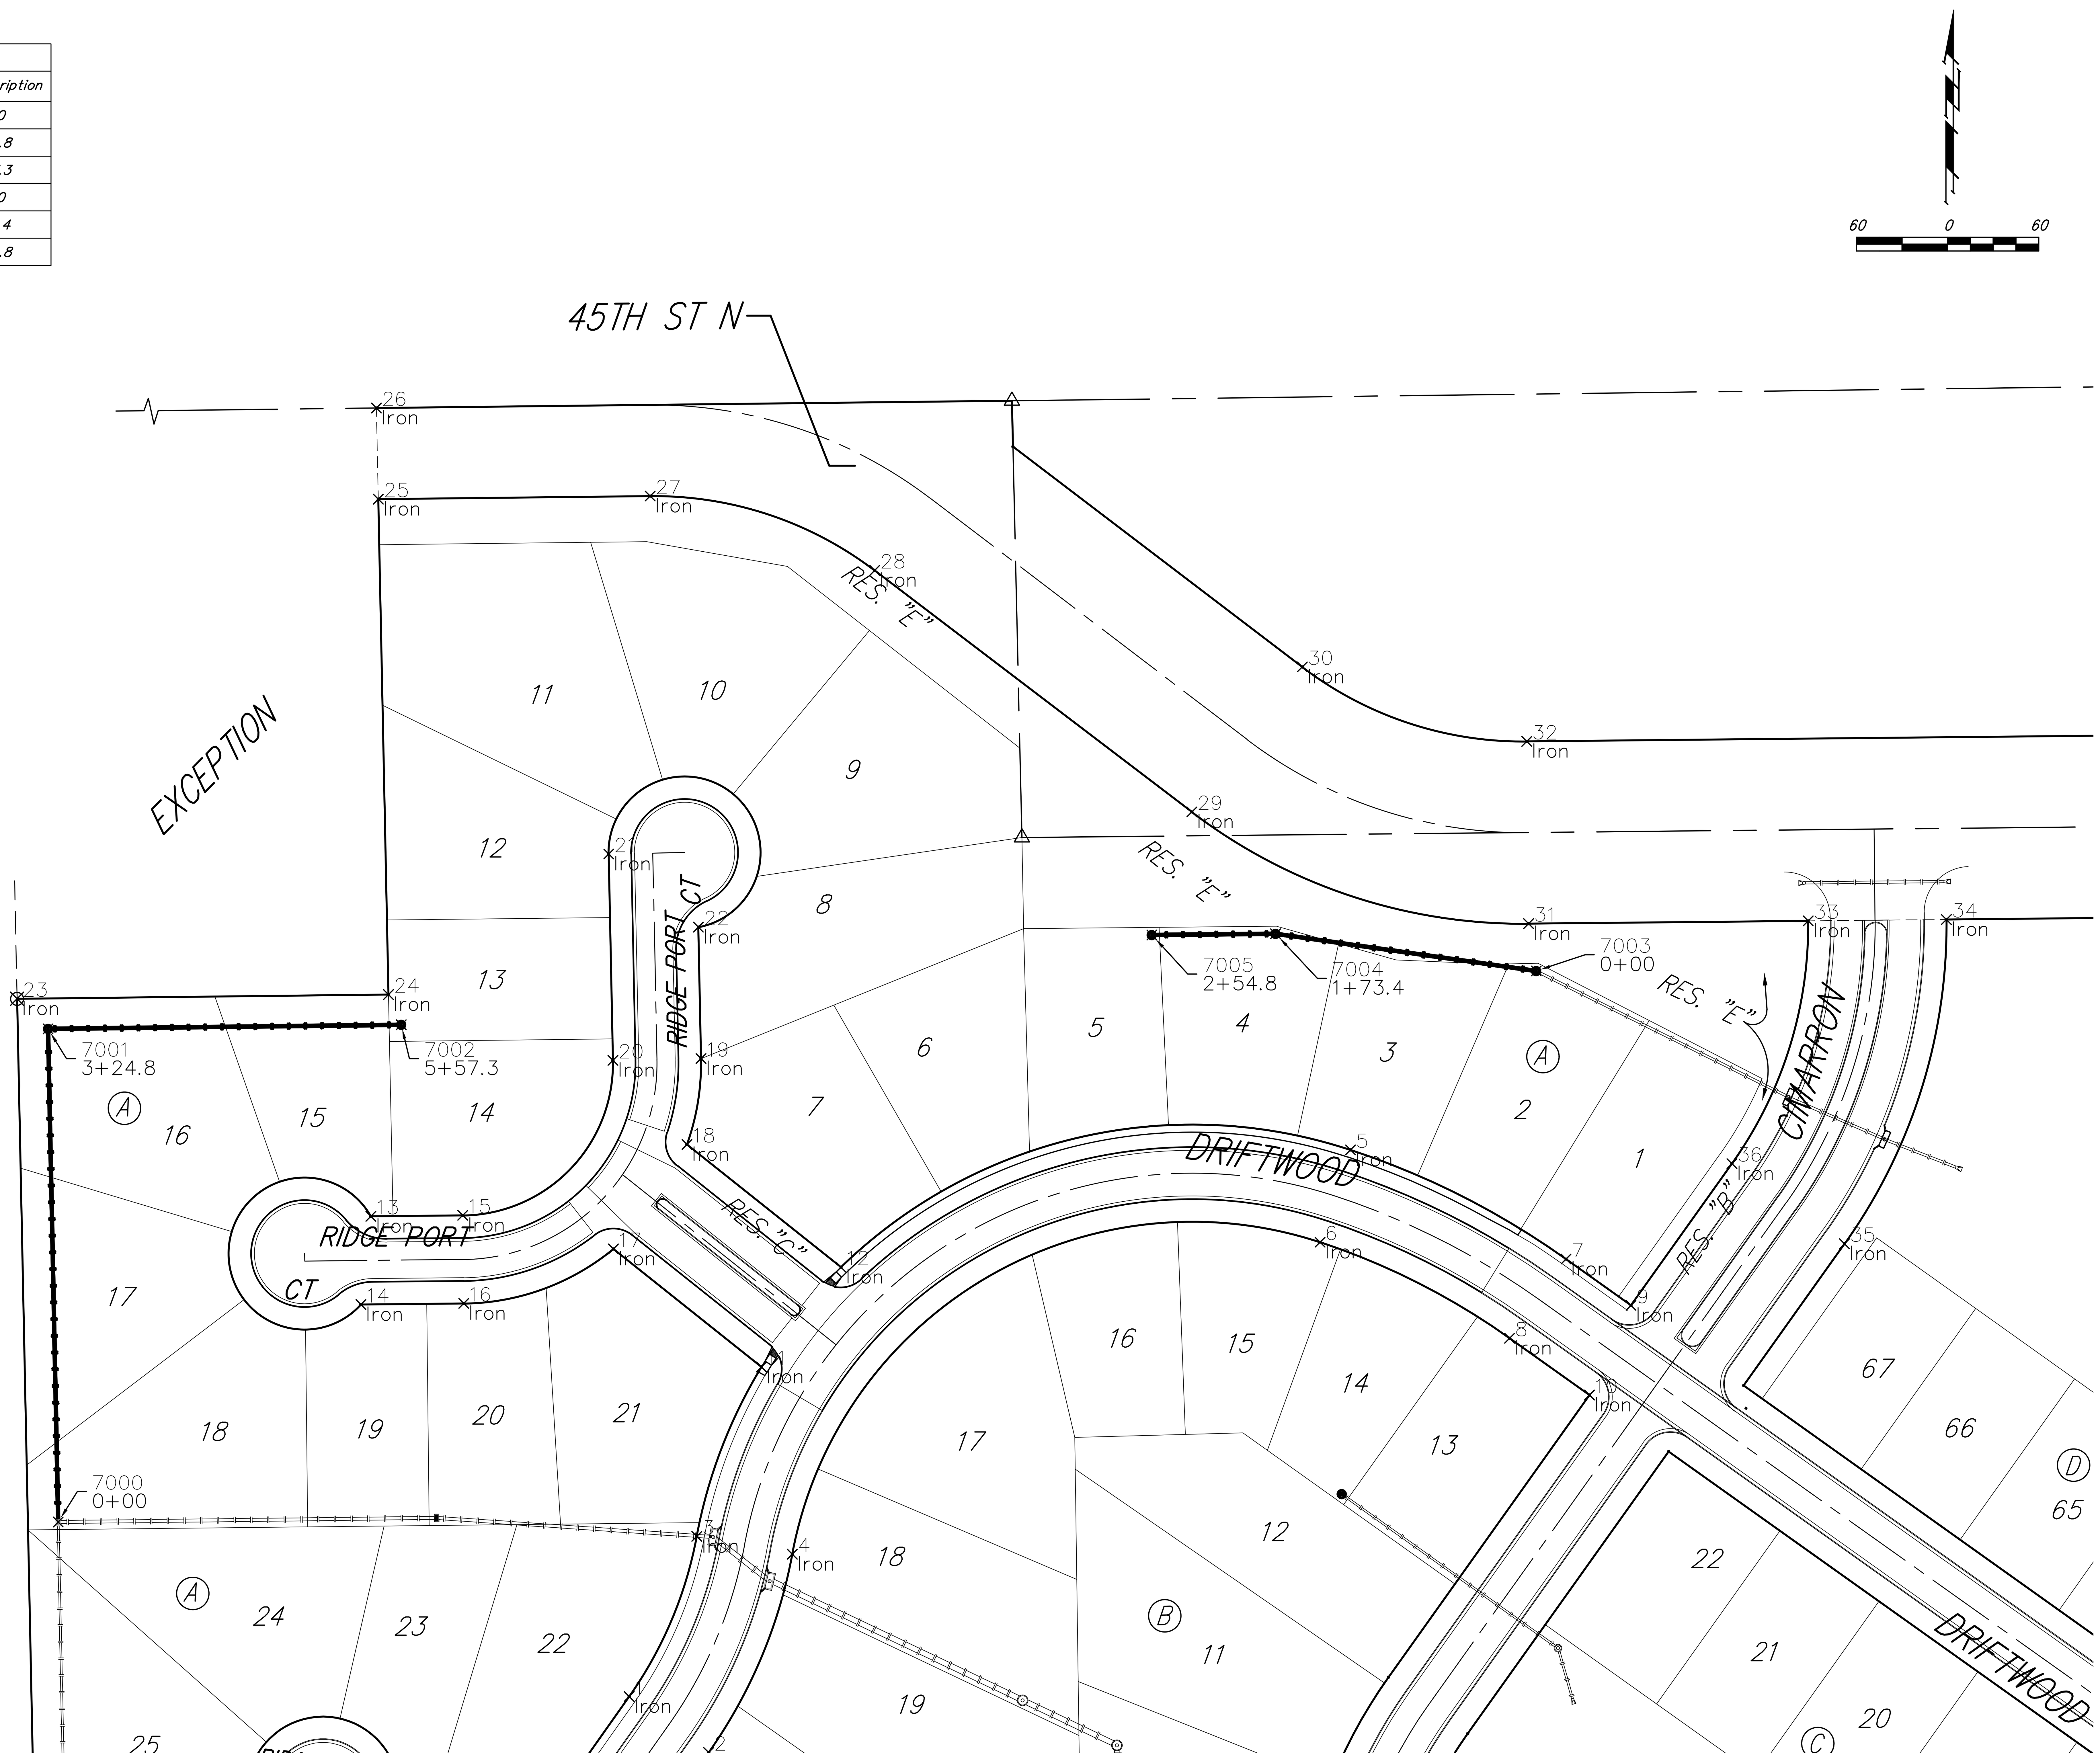

Baughman
Baughman Company, P.A.
315 Ellis St. Wichita, KS 67211 P 316-262-7271 F 316-262-0149
ENGINEERING | SURVEYING | PLANNING | LANDSCAPE ARCHITECTURE
Design: AEG Drawn: TMS Approved: Date: 01/18
File: Streets.dwg

EDGEWATER ADD. - PH. 6B
COORDINATE SHEET
STREET IMPROVEMENTS

REVISIONS:

SHEET **28** OF **30**