



50.01'
EXC = 23.0
LF = 17.0
CF = 0.0

0+49.99

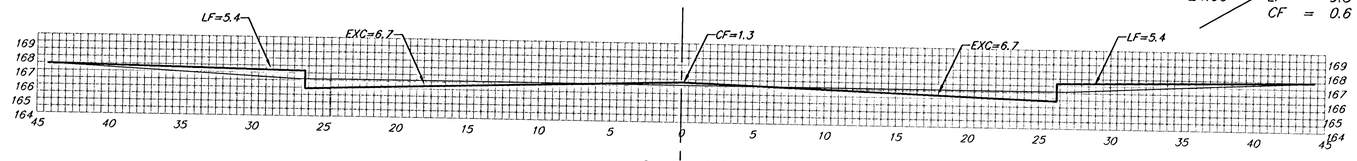


24.99'
EXC = 11.9
LF = 9.3
CF = 0.6

0+25.00

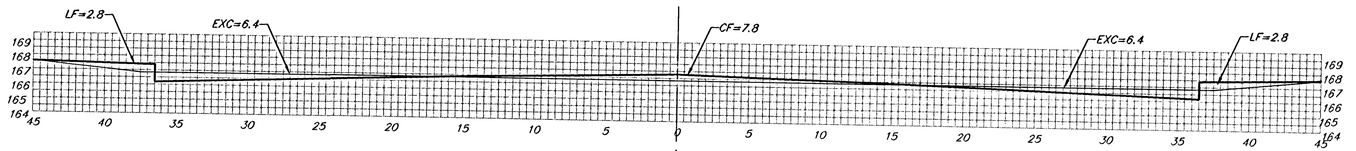


25.00'
EXC = 12.1
LF = 3.8
CF = 4.2

0+00

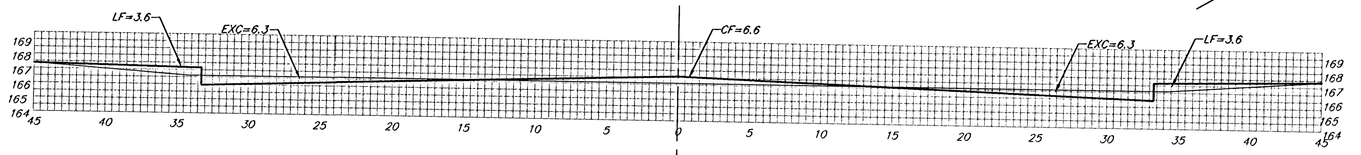


15.00'
EXC = 7.1
LF = 3.6
CF = 4.0

0-15.00

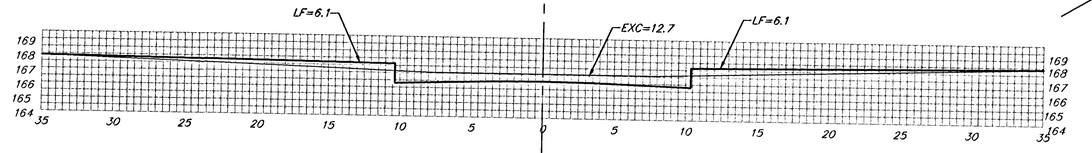

20.00'
EXC = 9.4
LF = 7.2
CF = 2.4

0-35.00

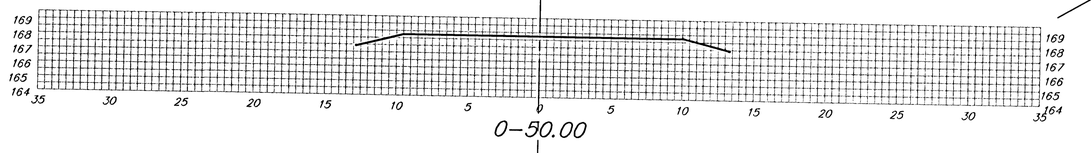

15.00'
EXC = 3.5
LF = 3.1
CF = 3.4

0-50.00

FORESTVIEW CT. (LOTS 5-18, BLOCK A)

Sheet Totals:

Excavation	=	67.0 C.Y.
Loose Fill	=	44.0 C.Y.
Compacted Fill	=	14.6 C.Y.

BAUGHMAN COMPANY P.A.
ENGINEERING, SURVEYING, & PLANNING
316-262-7271 • 315 ELLIS • WICHITA, KANSAS 67211

REV.

PROJECT NUMBER
472-____

SHEET 20 OF 27

last revised