WOODLAND LAKES 3RD ADDITION
ZELTA / ZIMMERLY
CROSS SECTIONS

20+69.44

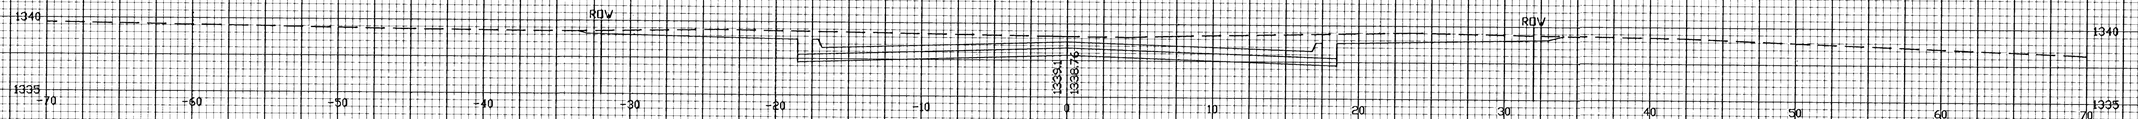

20+50

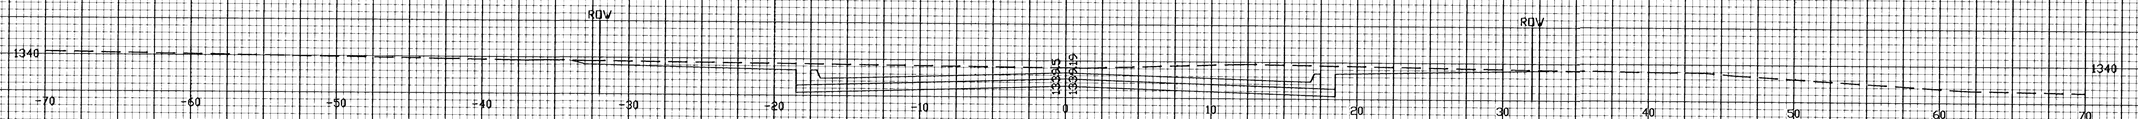

20+00

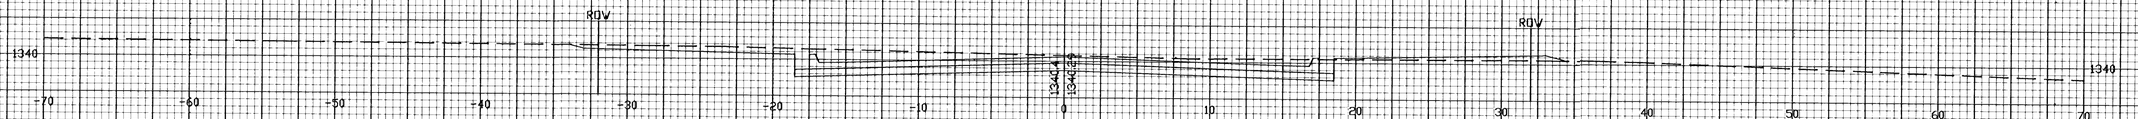

19+50

19+00

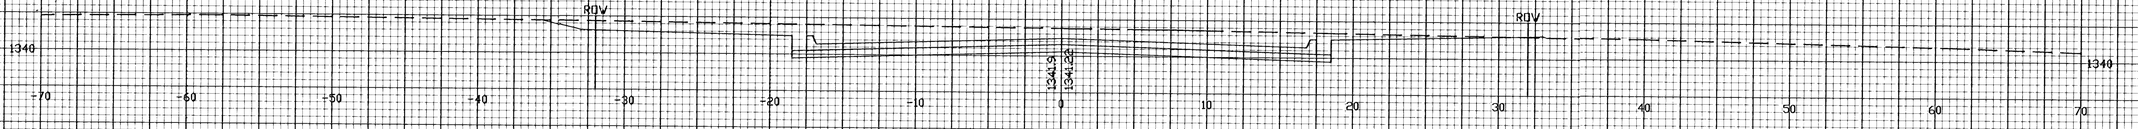

18+50

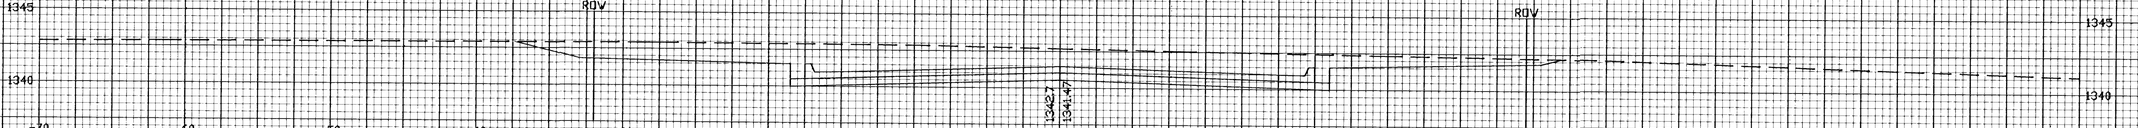
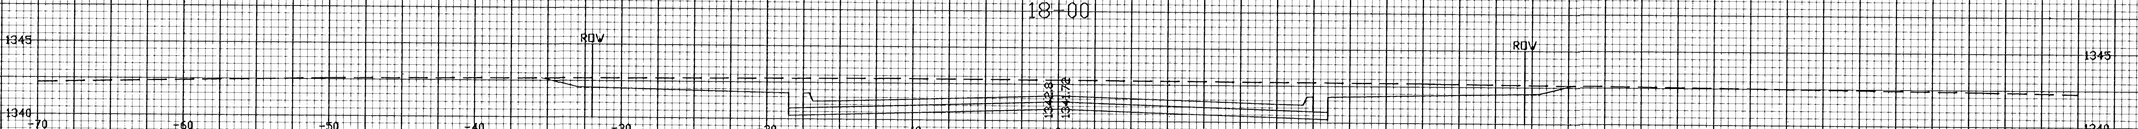
18+00