

WOODLAND LAKES 3RD ADDITION
BRACKEN STREET
CROSS SECTIONS


13+00

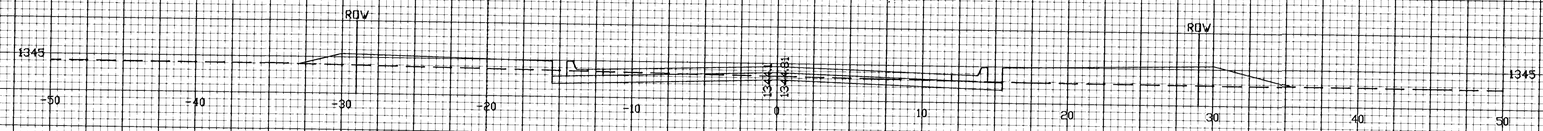


12+50

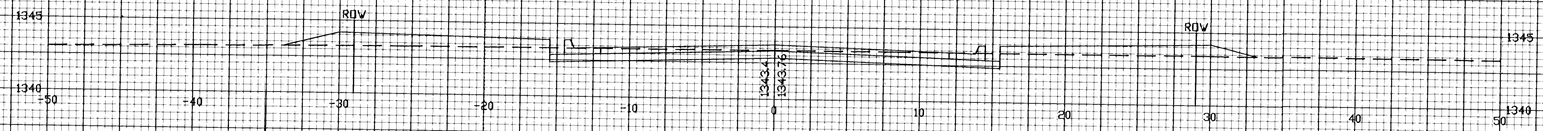


12+25.66

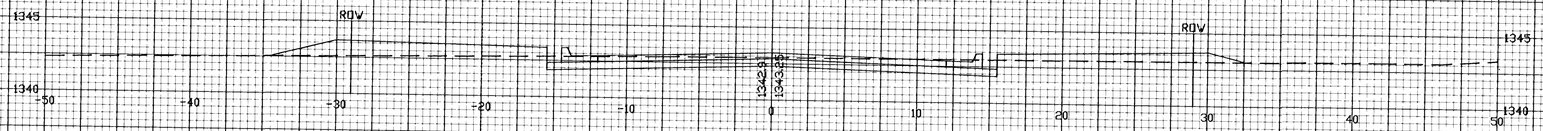


12+00

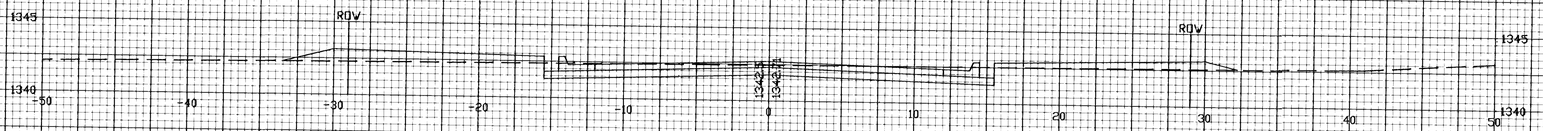


11+50

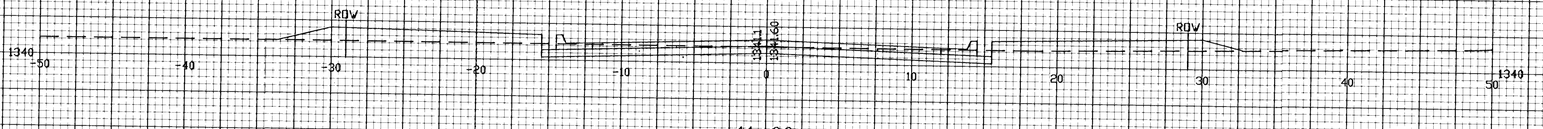

11+00

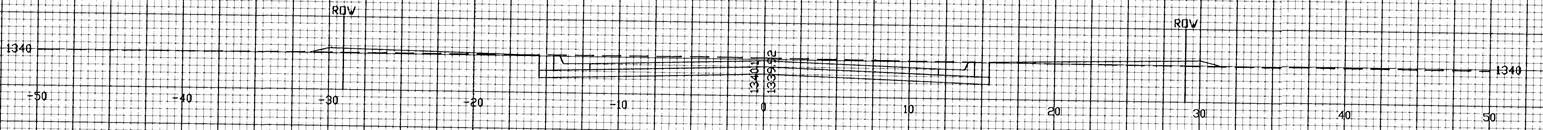

10+50

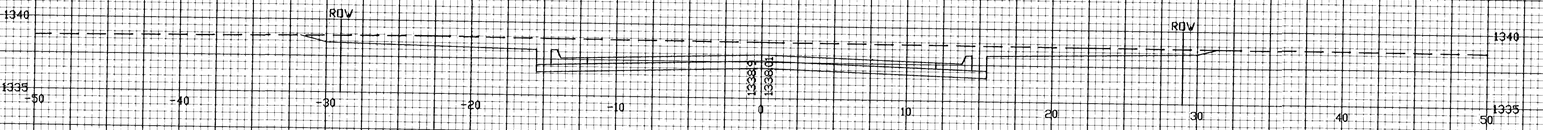

10+37

