

WOODLAND LAKES 3RD ADDITION
ZELTA COURT (WEST)
CROSS SECTIONS


13+24.91

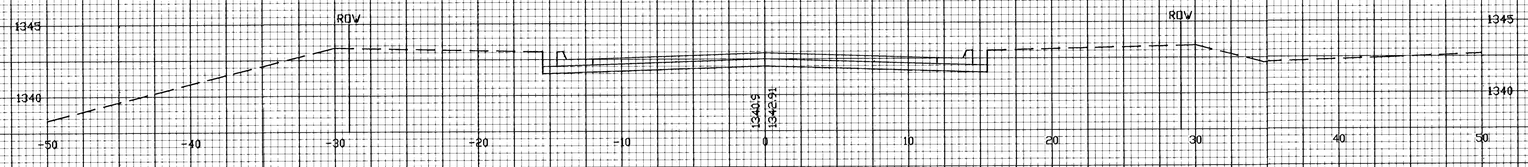


13+00

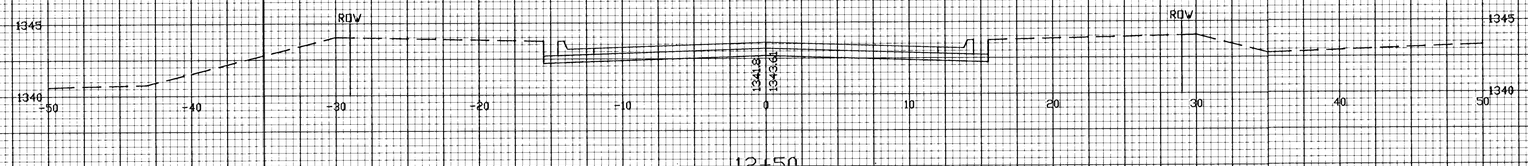


12+50

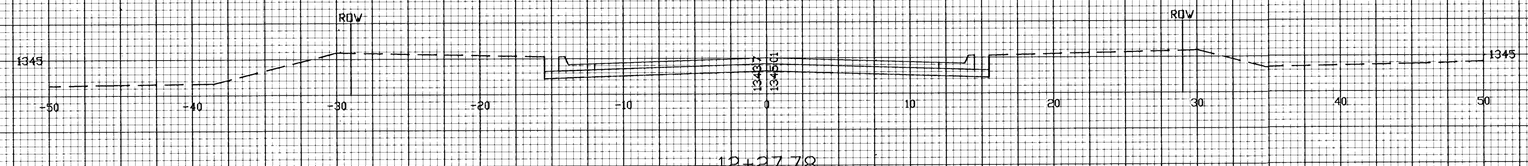


12+27.78

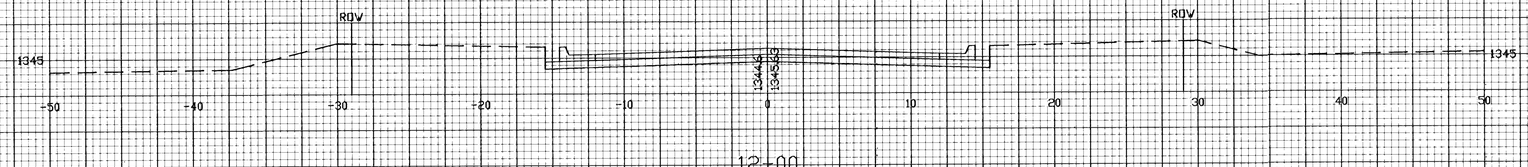


12+00

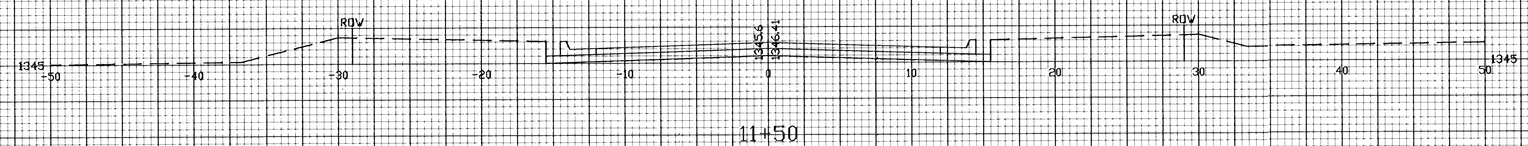

11+50

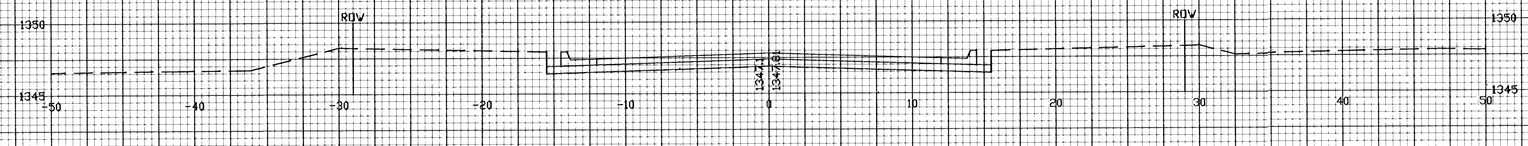

11+00

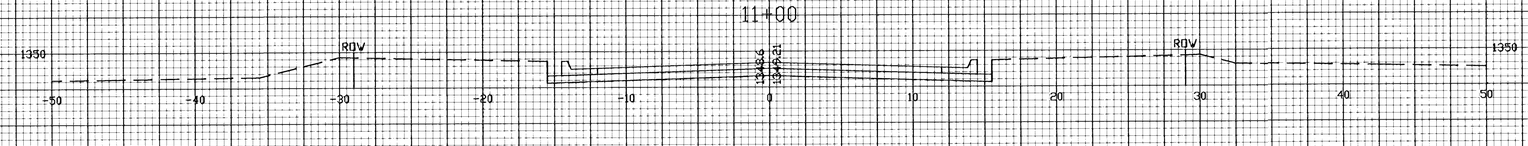

10+50

