
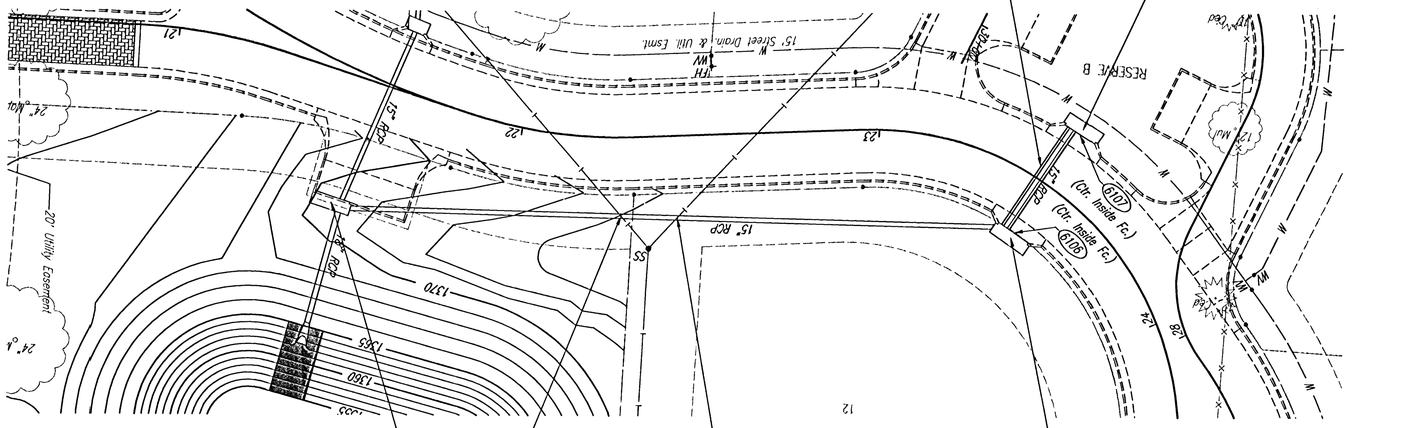


Scale 1"=20'

COORDINATE LIST		
POINT	NORTH	EAST
6101	386,278.3490	2,373,025.3299
6105	386,270.7047	2,372,835.1729
6106	386,269.3908	2,372,834.4490
6107	386,240.6098	2,372,818.5916
6108	386,239.2959	2,372,817.8677

(6101) = COORDINATE POINT NO.
SEE SHEET NO. 2 FOR PLAT COORDINATES

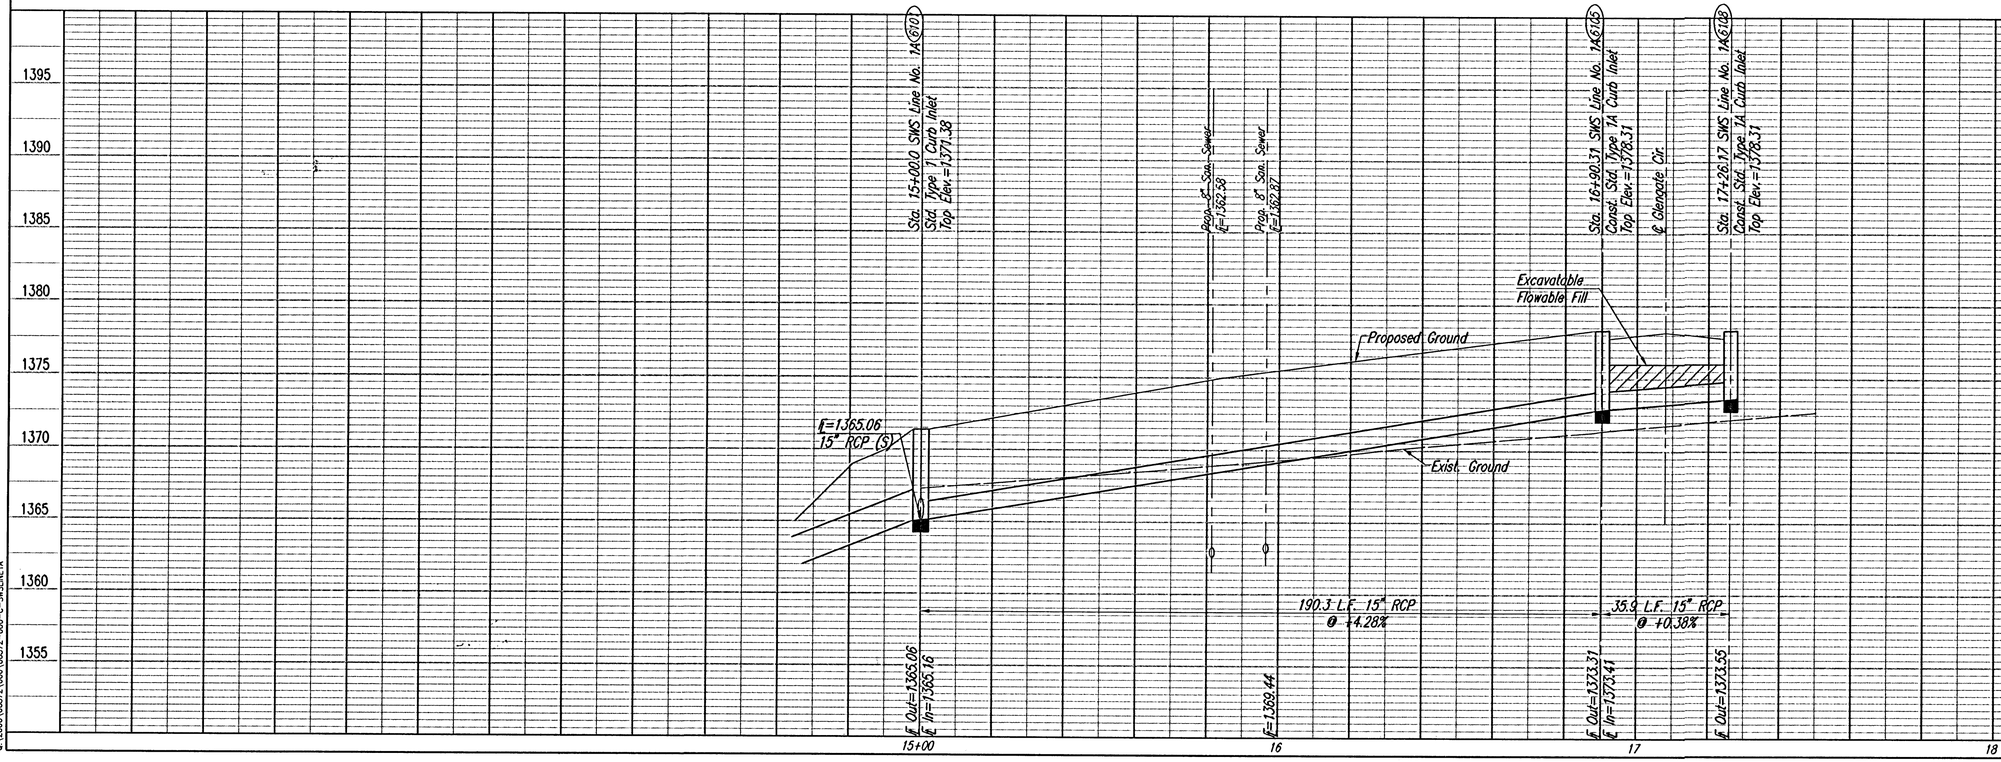

PLAN — BY — DATE
CHECKED
CHECKED

PROFILE — BY — DATE
CHECKED
CHECKED

Saved 10-23-2006 5:57:24 PM by BMM
PLT Scale 1:20 10-31-2006 12:31:00 PM by BJS
G:\2006\06572-000\06572-000-C-SWSLINE1A

Professional Engineering Consultants, P.A.
303 S. TOPEKA • WICHITA, KANSAS 67202
316-262-2691 • FAX 316-262-5063

Designed By	BOB, BMM
Drawn By	BJS, TAT
Job No.	35-06572-003
Date	February 2006

OAK CREEK 3RD – PHASE 1

SWS LINE NO. 1A

Sheet 17 of 45