
PROJECT NO.	YEAR	SHEET NO.	TOTAL SHEETS
35-06572-000	2006	37	45

NO.	NOTE BOOK	TEMPLATE
		AREAS
		AREAS CHECKED

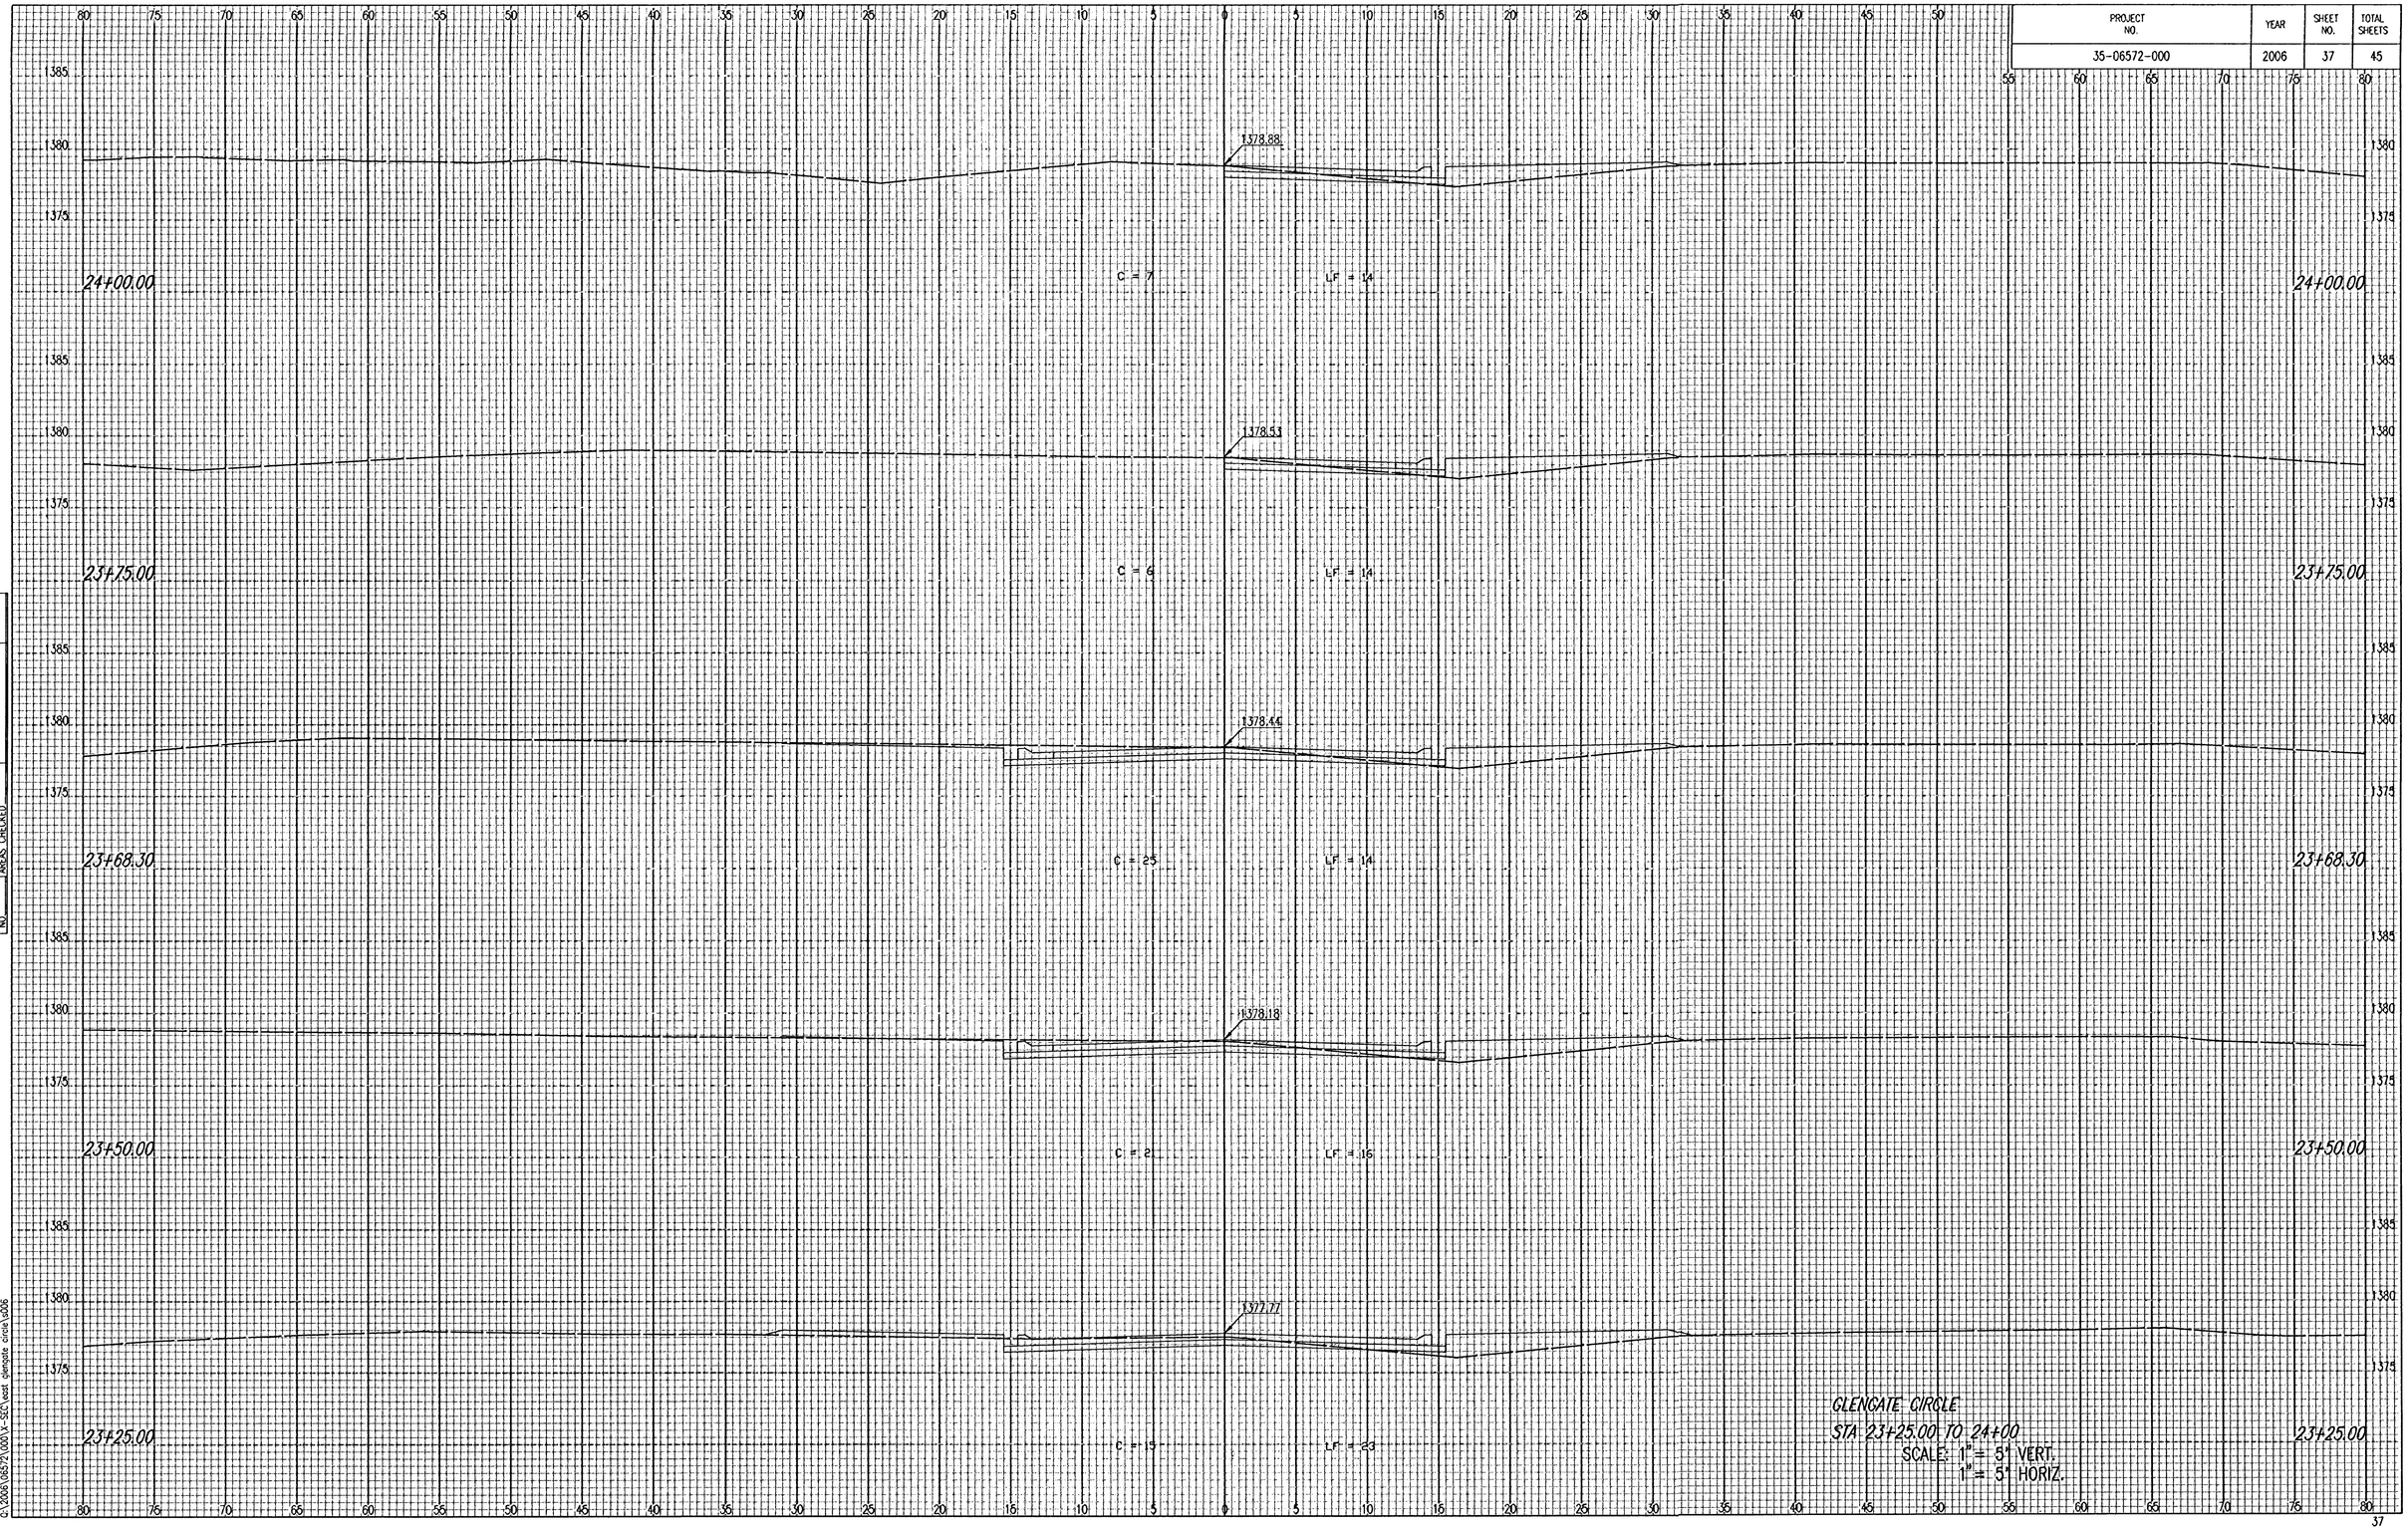

Saved 10-24-2006 7:47:20 AM by BMM
Plot Scale 1:1 10-31-2006 12:49:05 PM by BJS
Q:\2006\06572\000\X-SEC\east glengate circle\d06