
PROJECT NO.	YEAR	SHEET NO.	TOTAL SHEETS
35-06572-000	2006	43	45

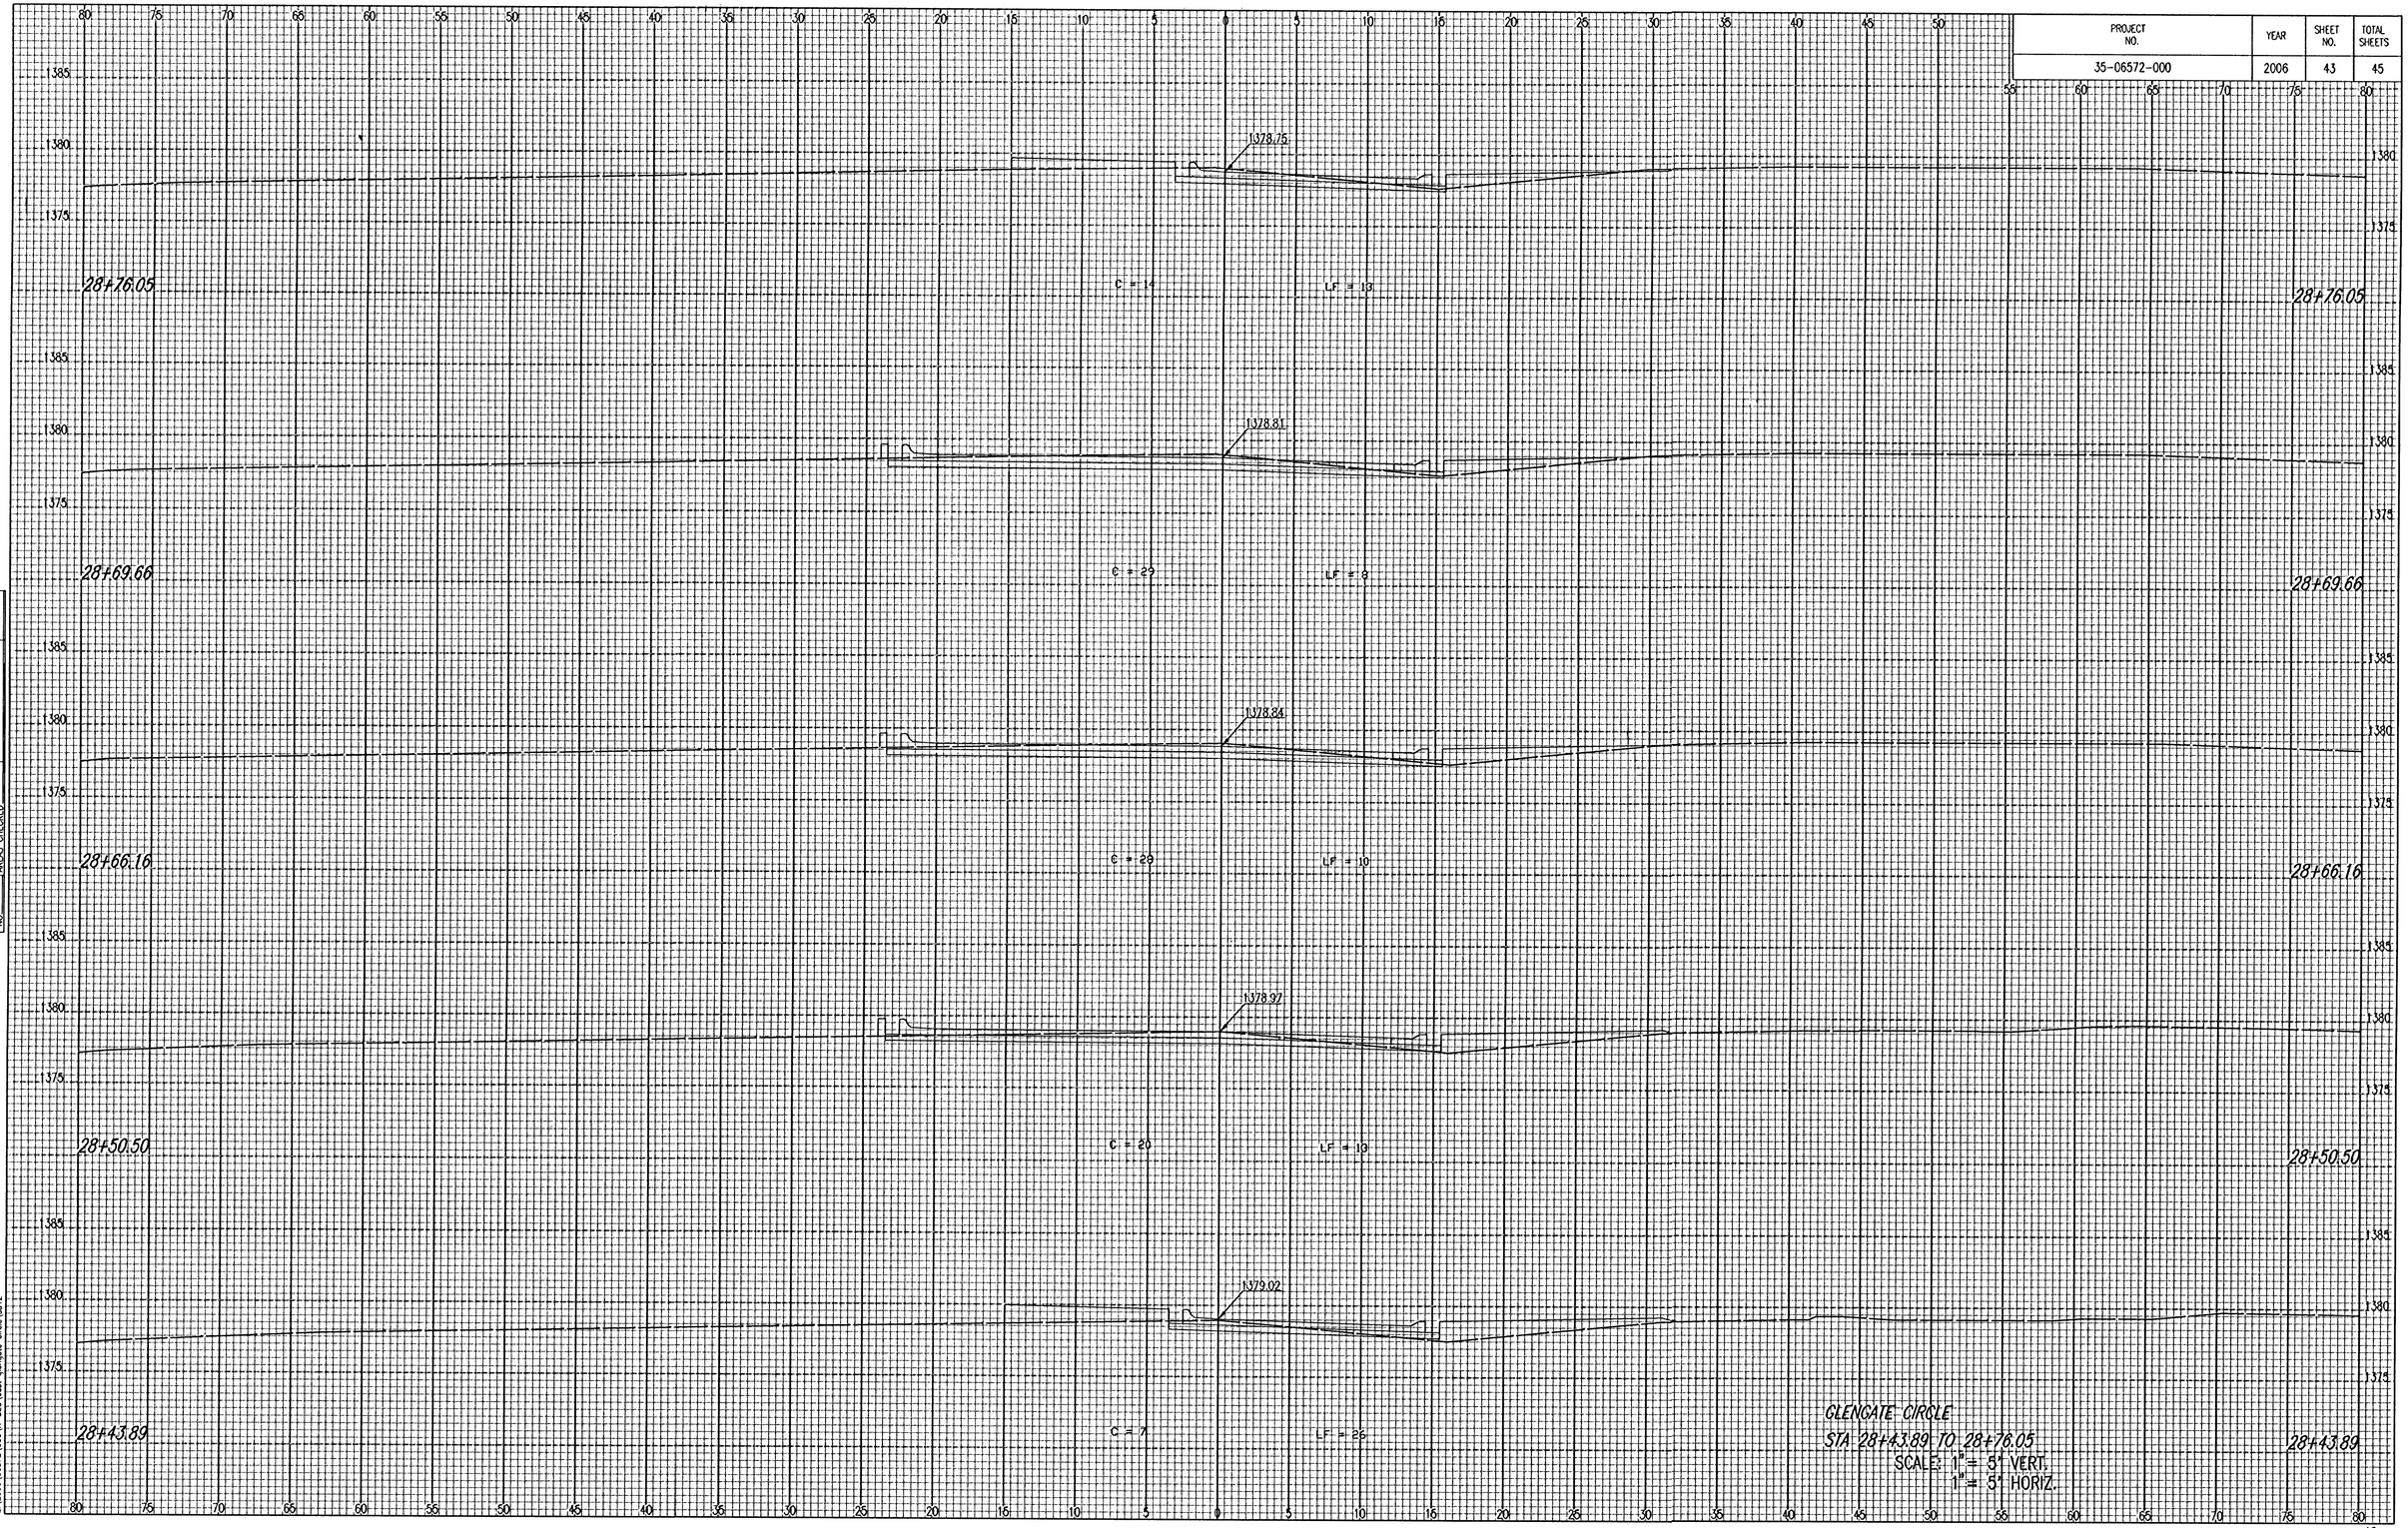

NOTE BOOK TEMPLATE
NO. AREAS
AREAS CHECKED

Saved 10-24-2006 7:51:24 AM by BMM
Plot Scale 1:1 10-31-2006 12:55:49 PM by BKS
O:\2006\06572\000\Y-SEC\east glencate circle\a812

GLENCAIRE CIRCLE
STA 28+43.89 TO 28+76.05
SCALE: 1" = 5' VERT.
1" = 5' HORIZ.