


2+55

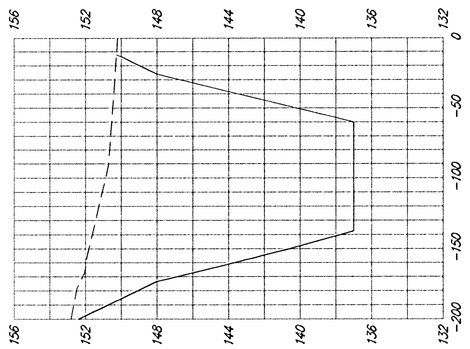


2+40

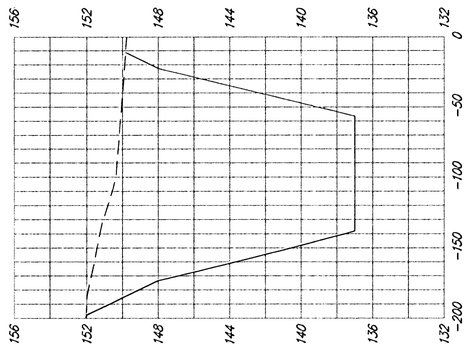


2+00

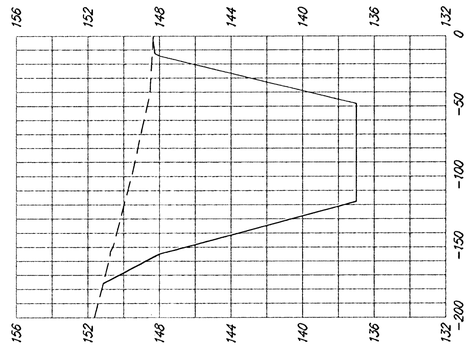


1+50

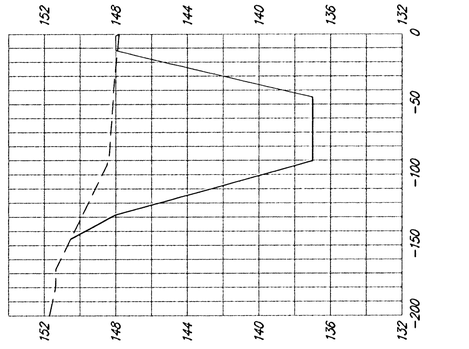


1+00

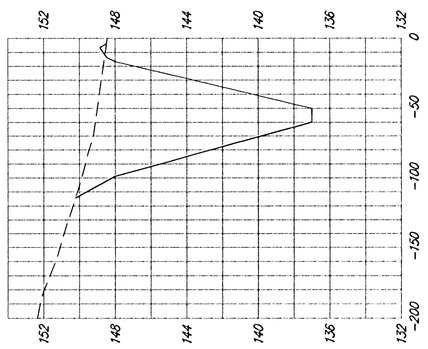


0+90

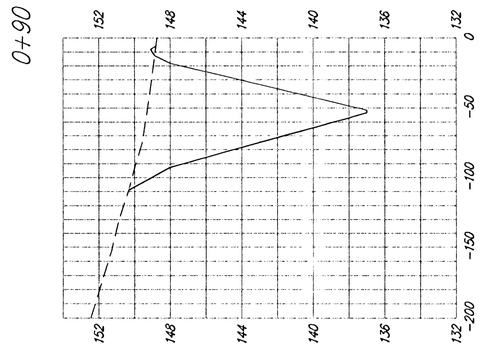


0+70

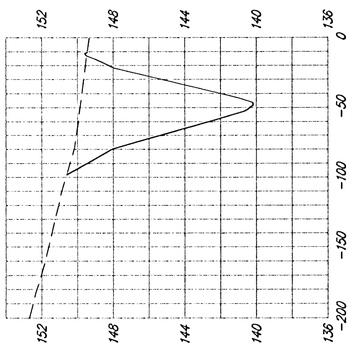

0+50

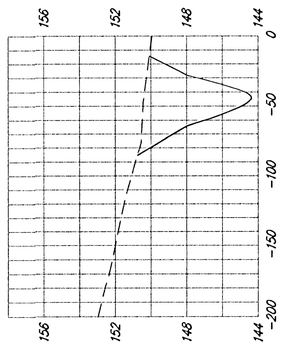

0+25

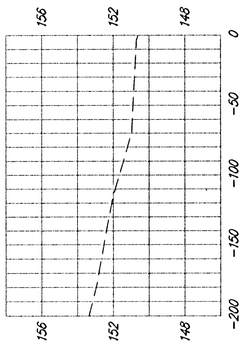

BAUGHMAN COMPANY P. A.
ENGINEERING & SURVEYING
316/262-7271 • 315 ELLIS • WICHITA, KANSAS 67211

REV.

PROJECT NUMBER
472-83798

SHEET
22/29