


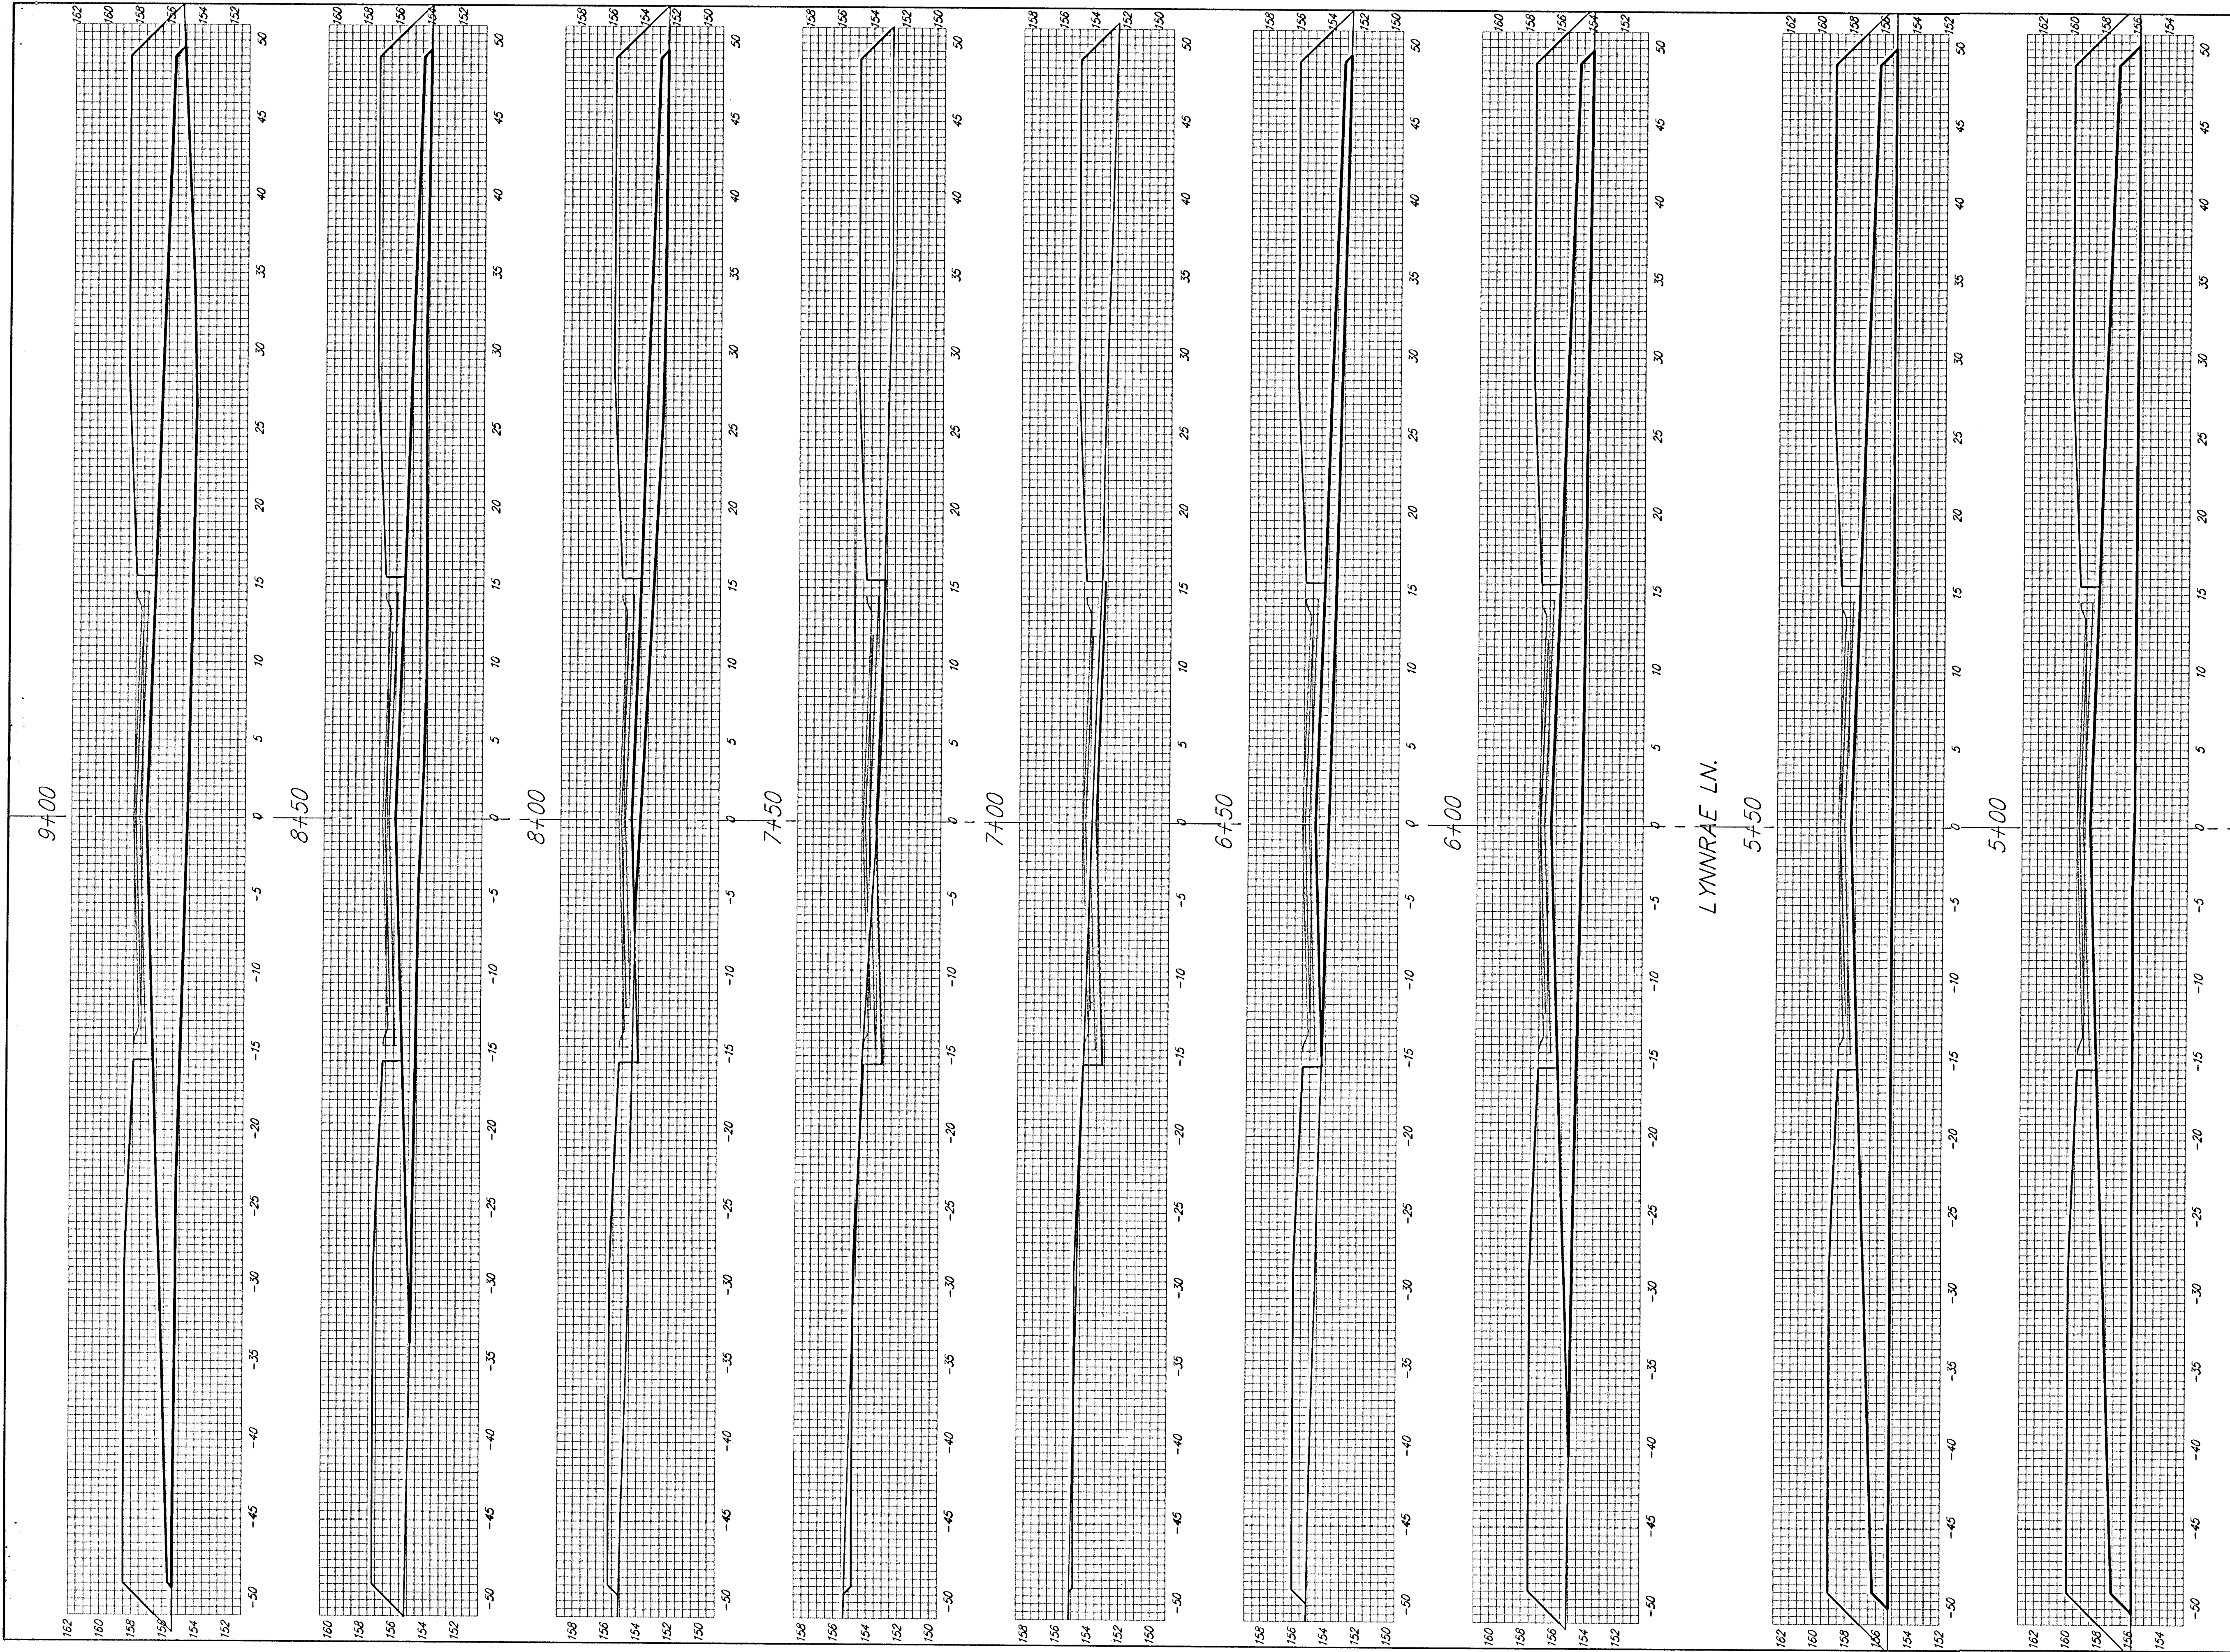

LYNNAE LN.

RUE