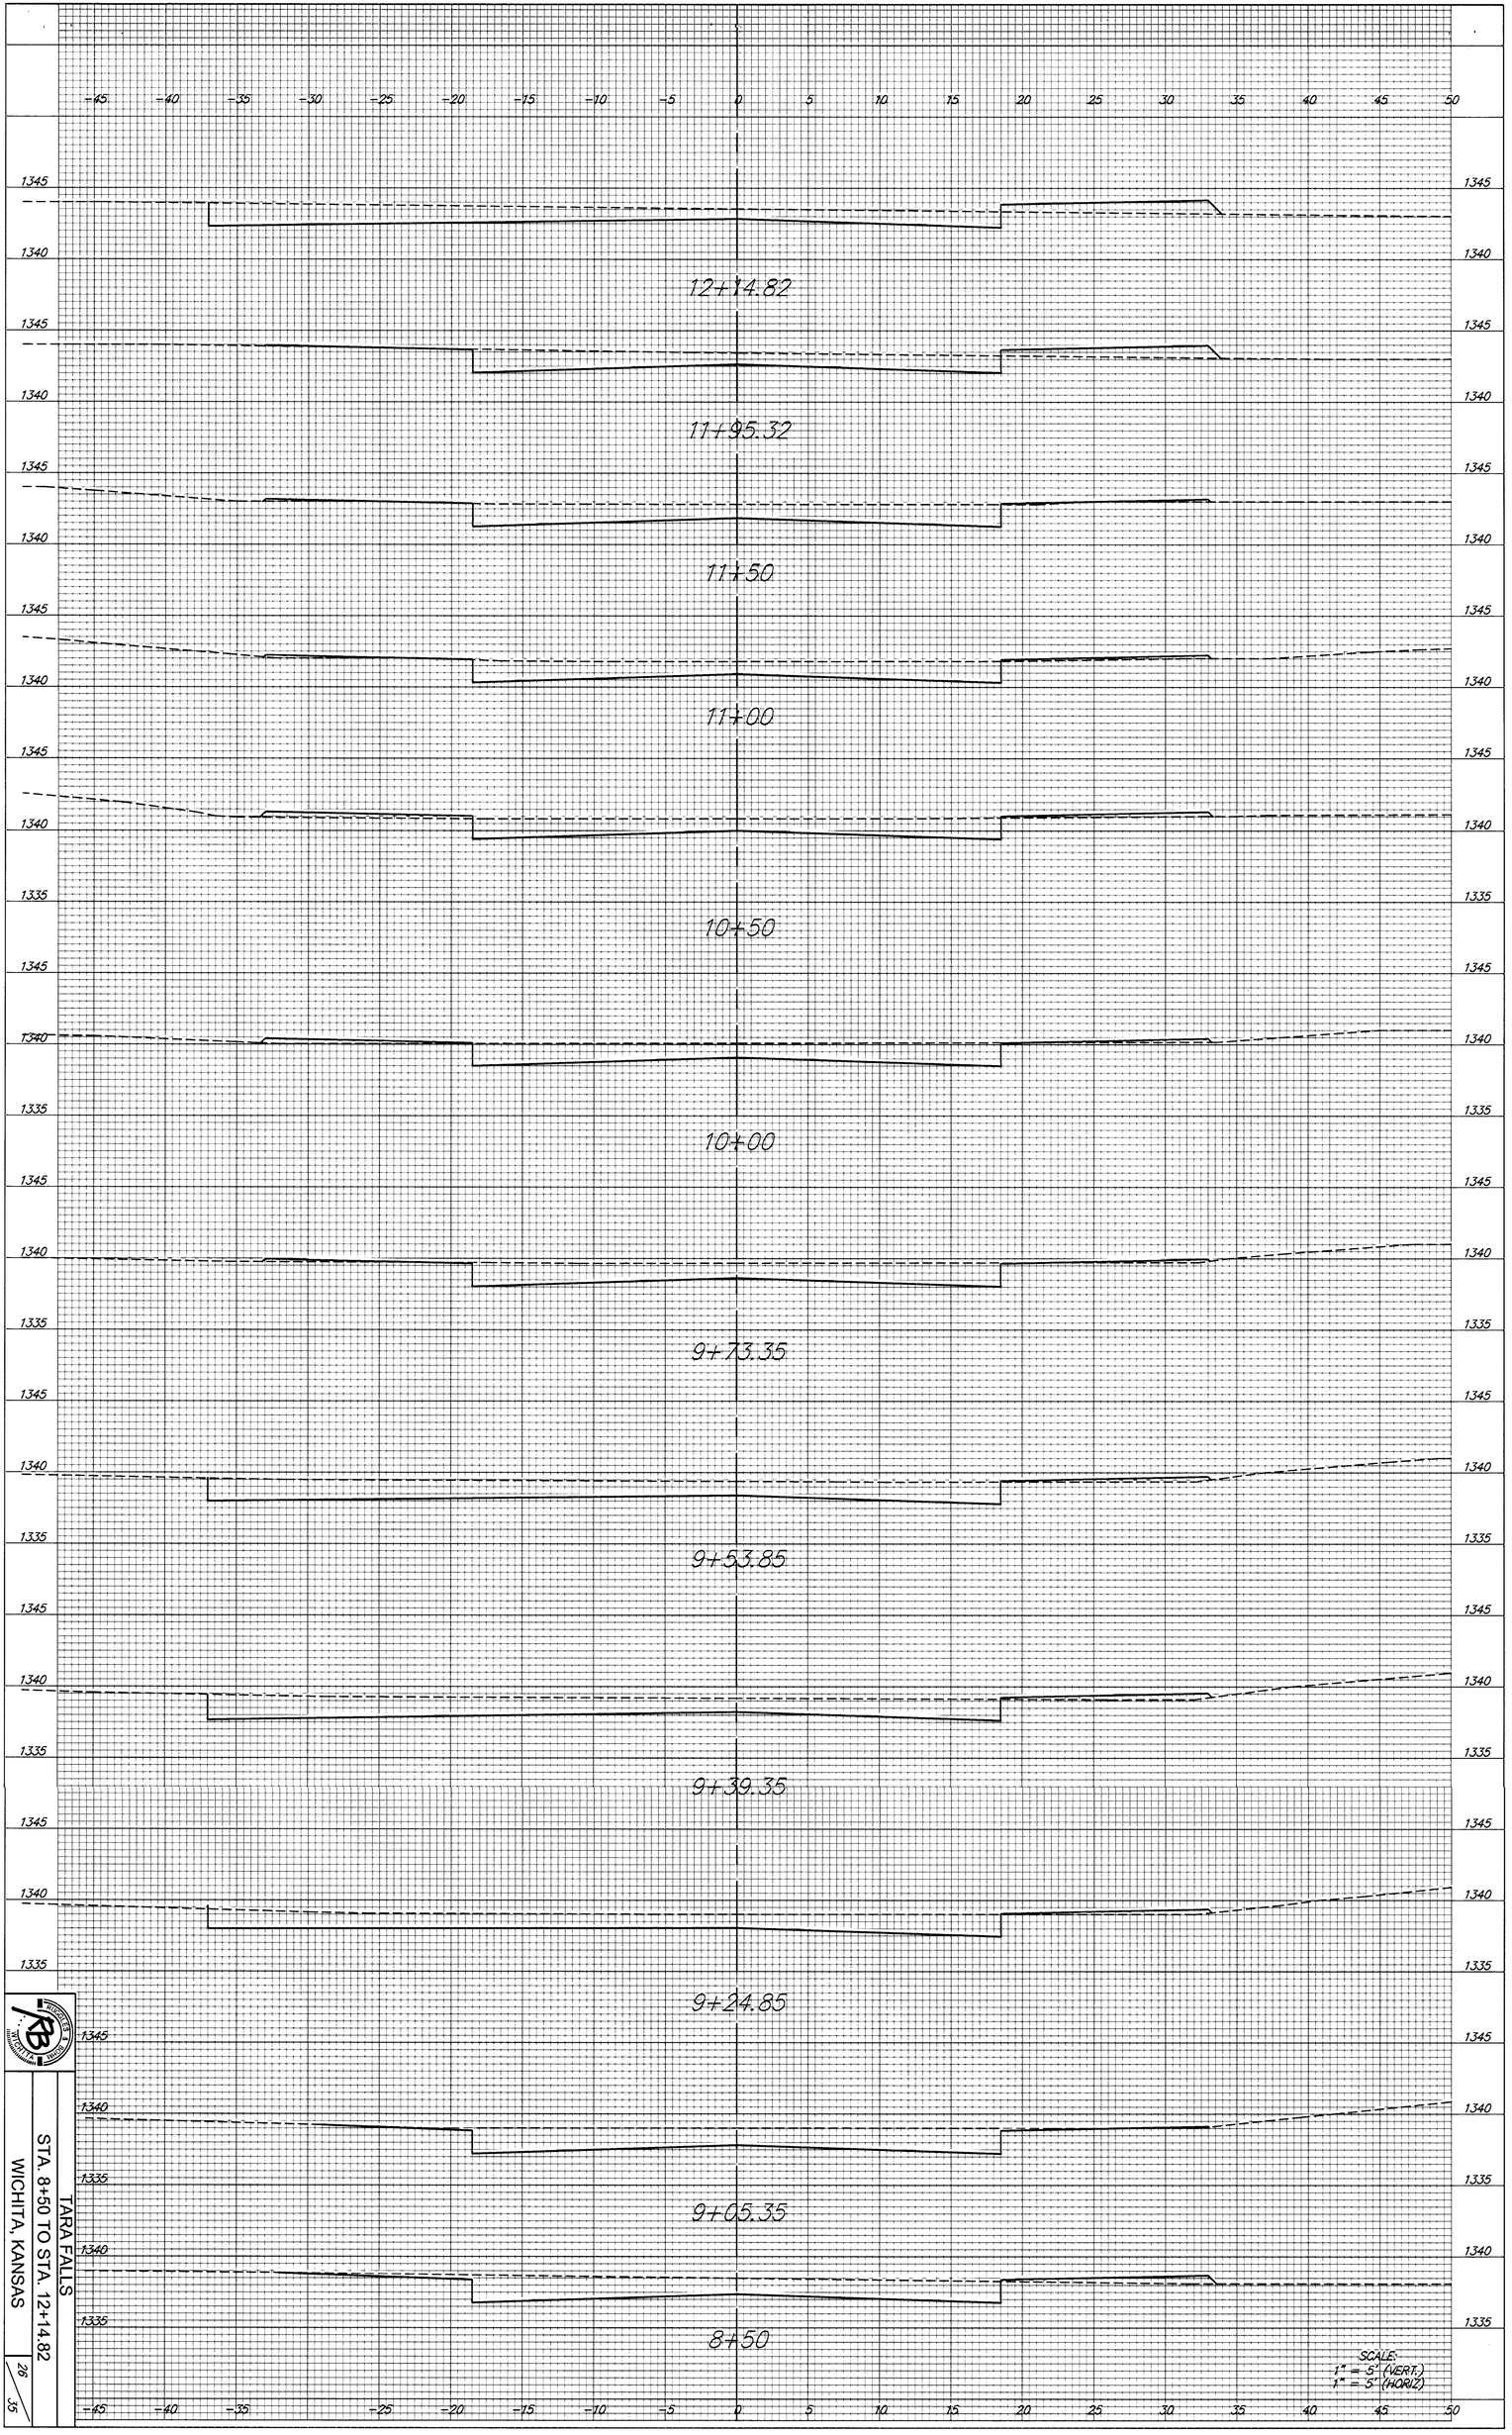


TARA FALLS

STA. 8+50 TO STA. 12+14.82

WICHITA, KANSAS

28

35