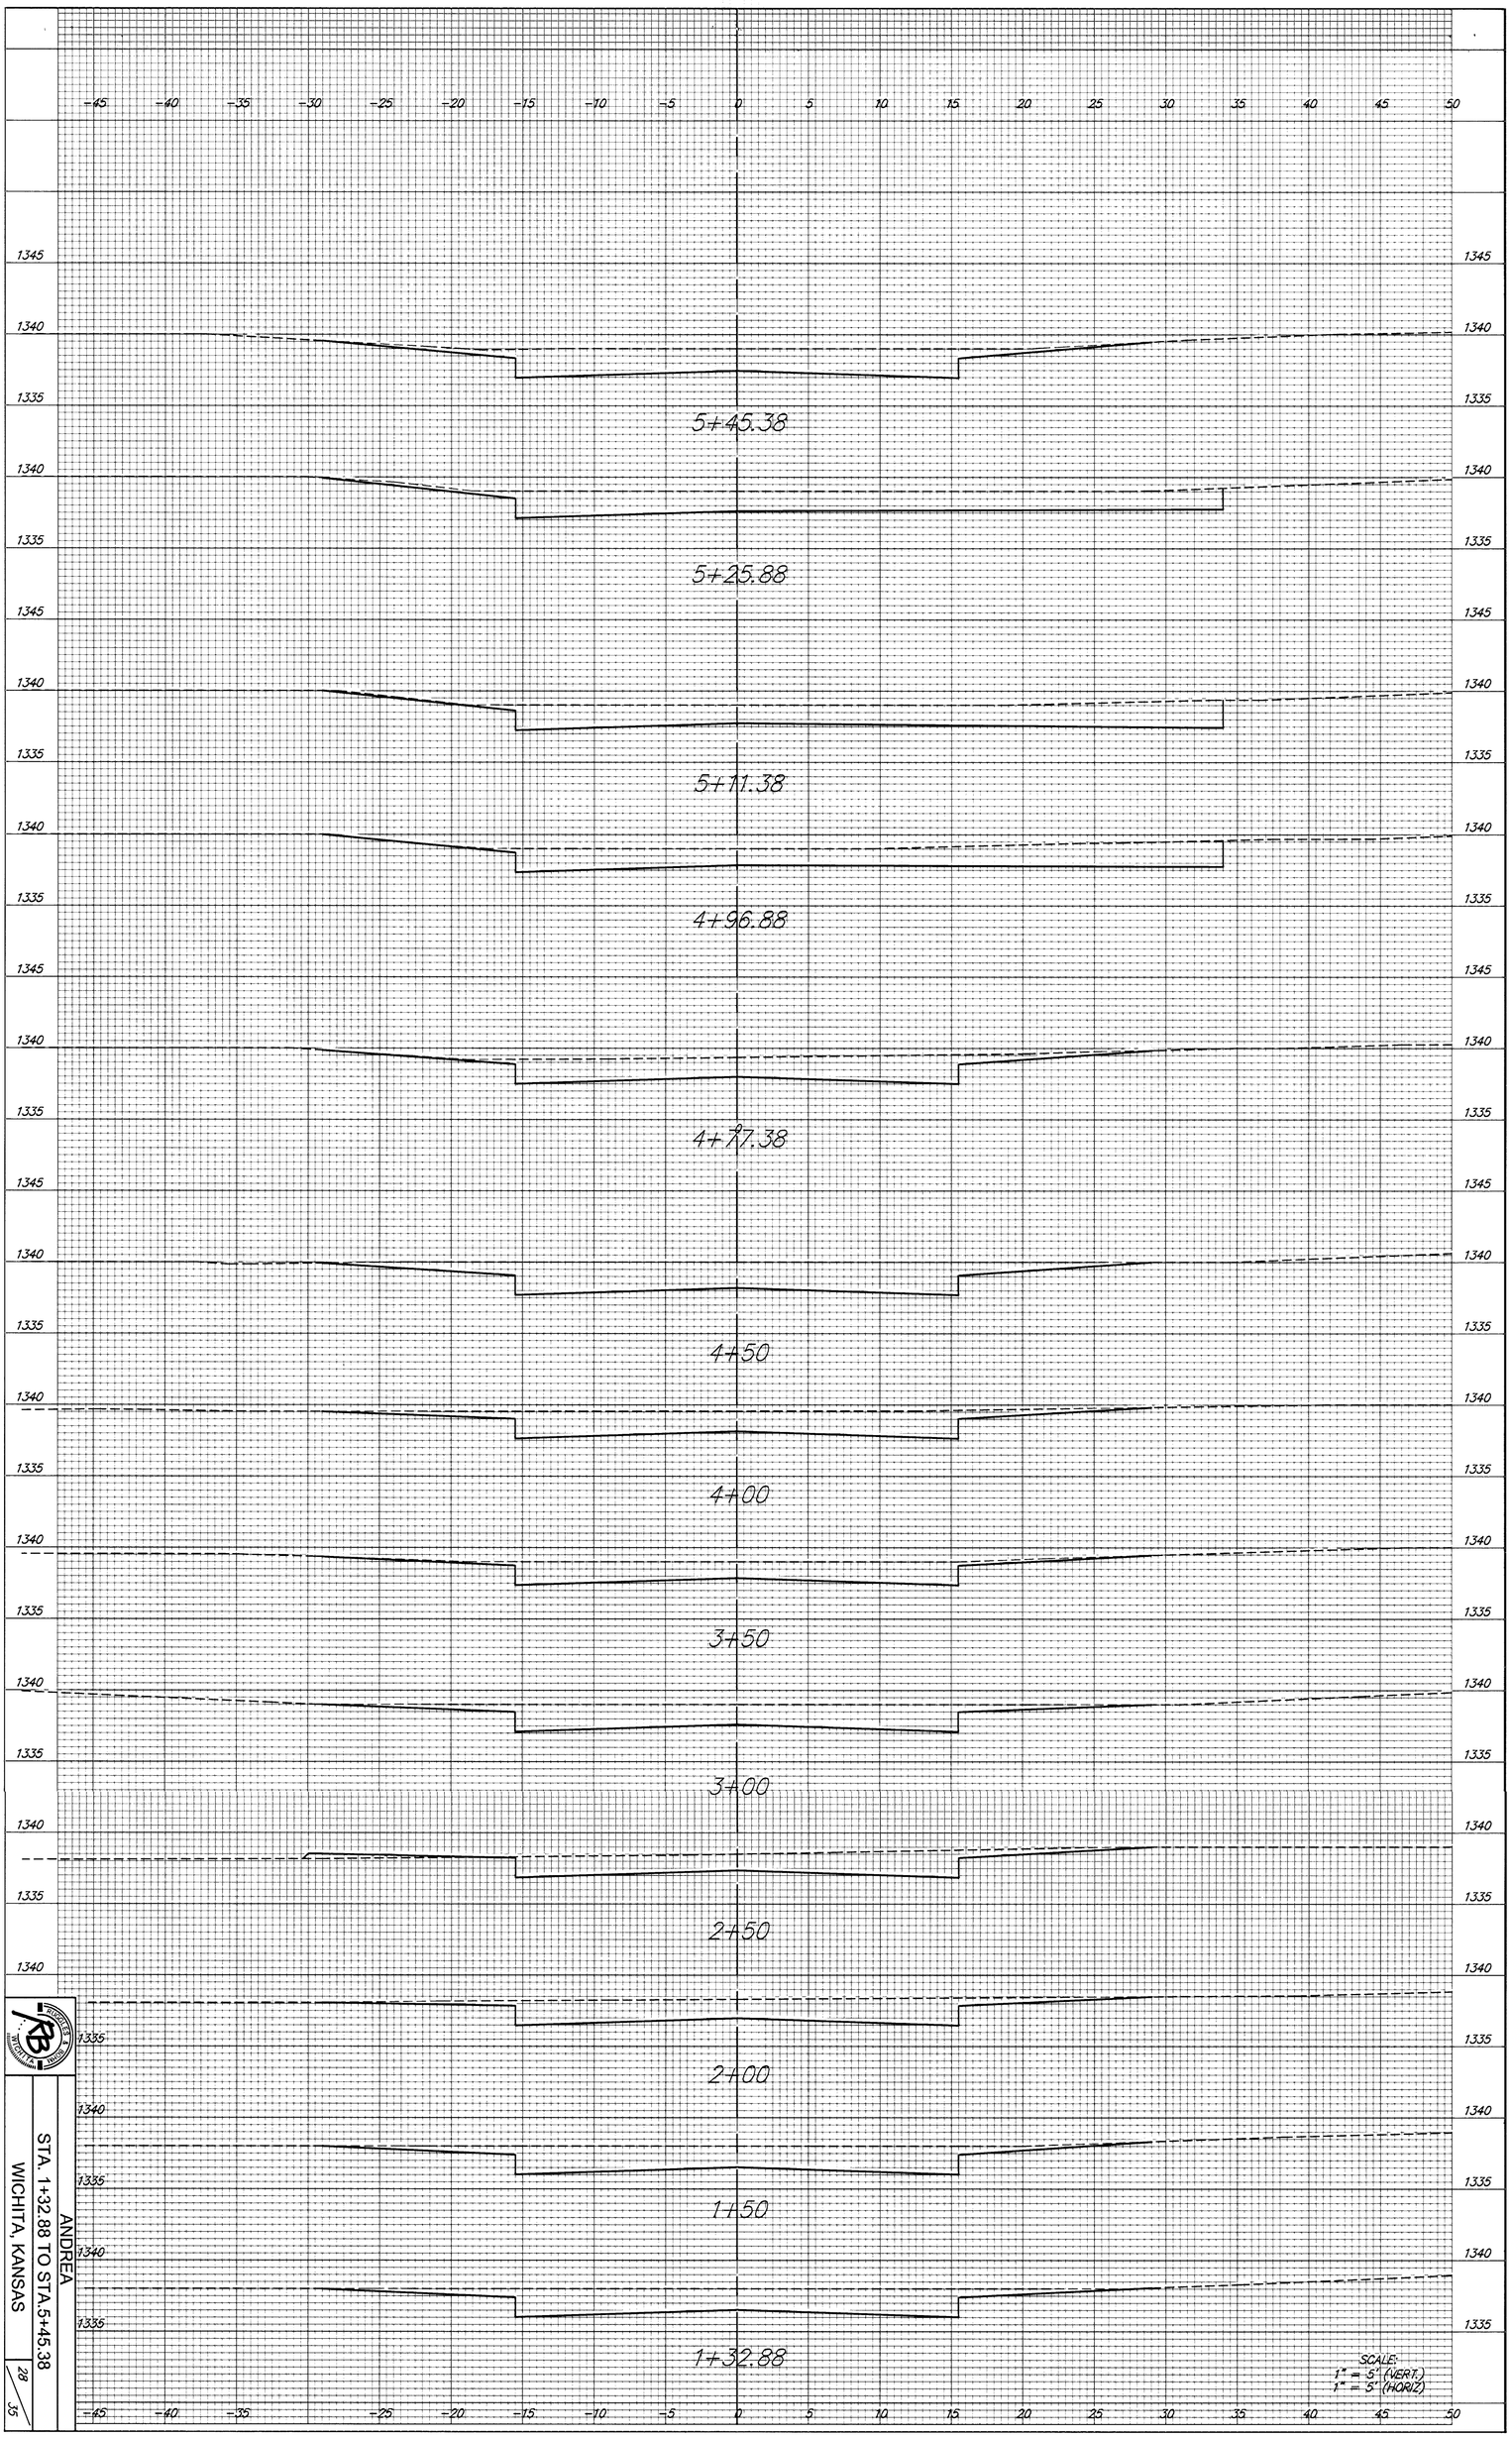


ANDREA
STA. 1+32.88 TO STA. 5+45.38
WICHITA, KANSAS

28
35