


1+77.94

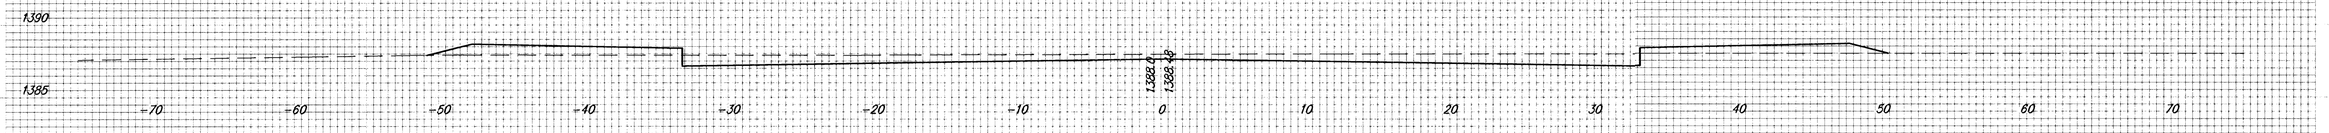


1+62.94

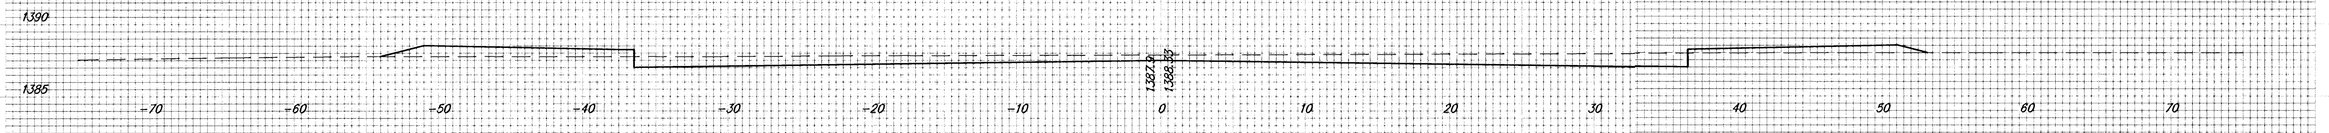


1+37.50

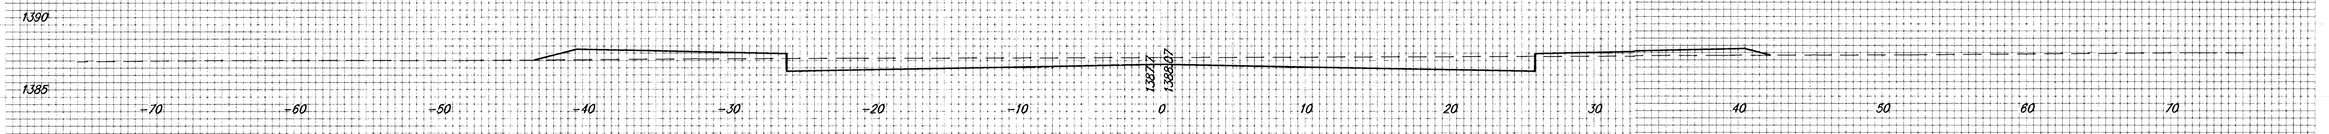


0+57.26

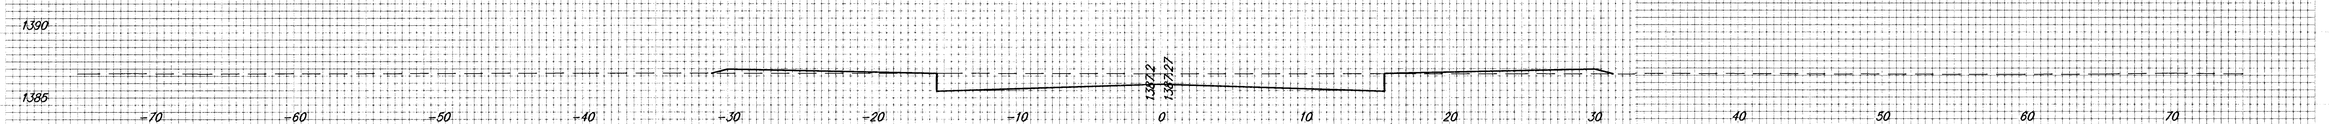

0+50

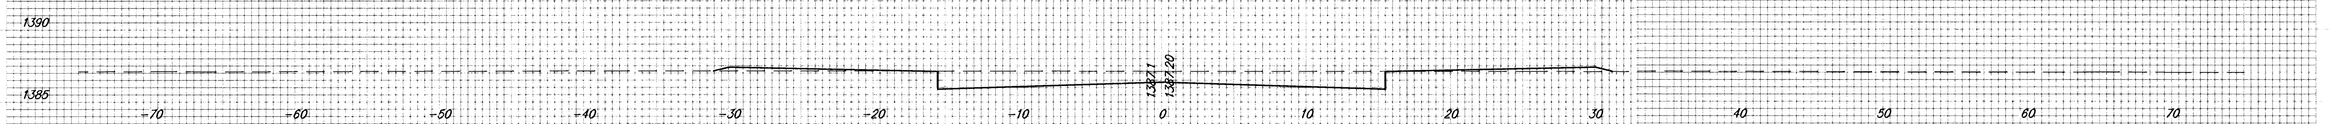

0+32.71

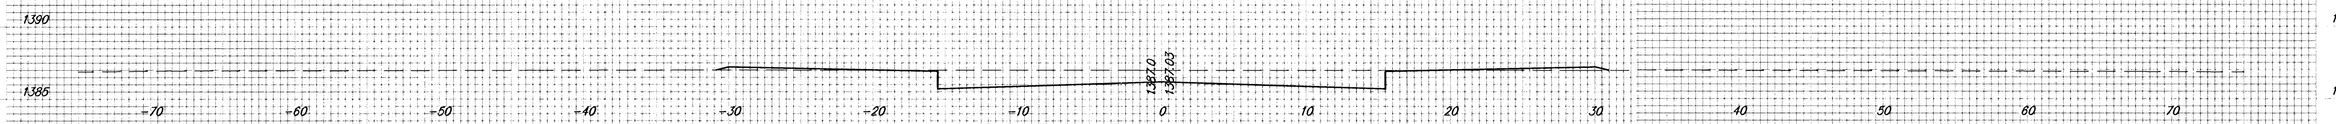

Brentwood South Addition
Stoneybrook Court (West)
Sta. 0+32.71 to 1+77.94
32 / 36