


106+61.23

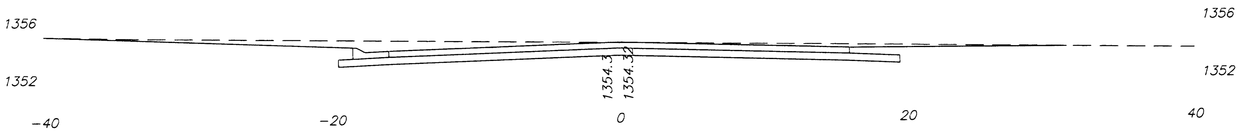


106+50

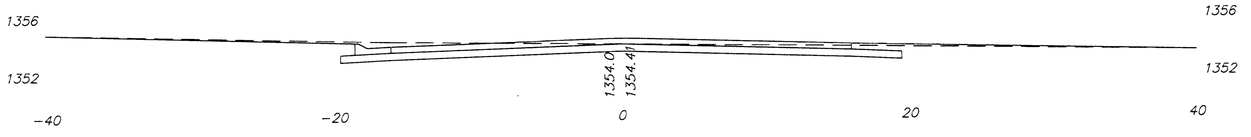


106+46.73

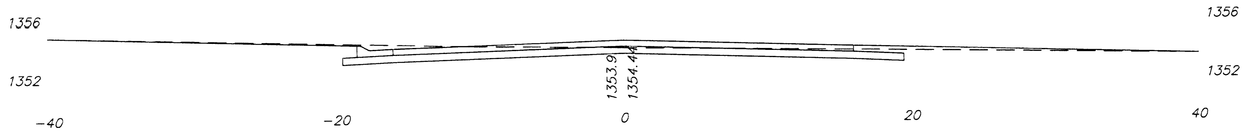


106+32.23

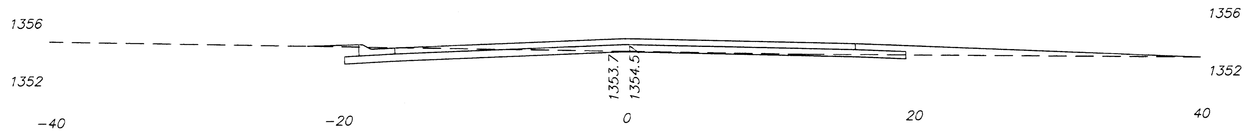


106+02.23

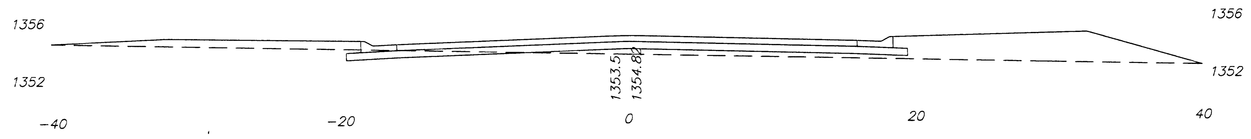


106+00

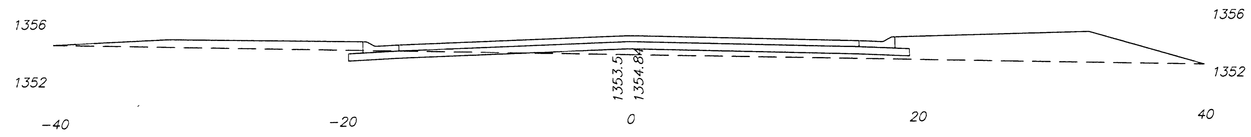


105+50

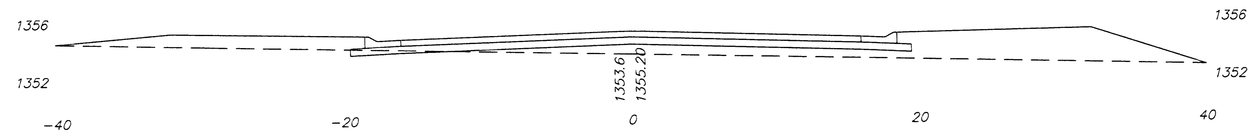


105+00

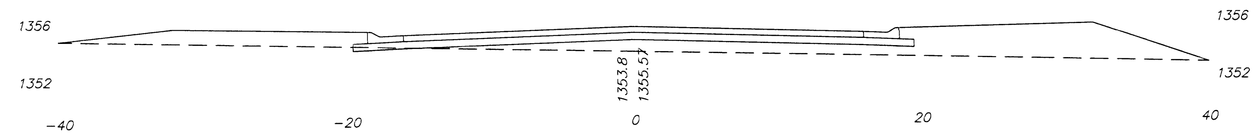

104+50

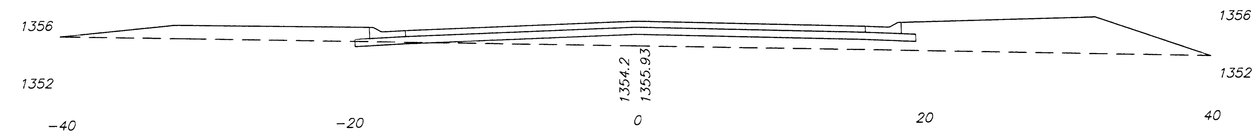

104+00

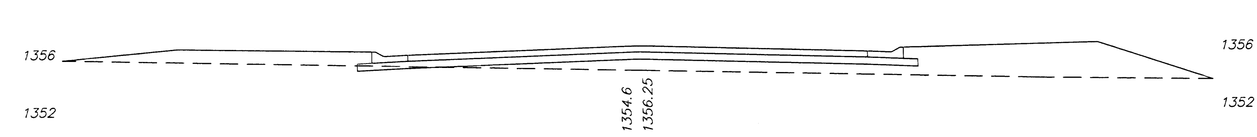

Smithmoor 10th Addition

Smithmoor St. Cross Sections

Wichita, Kansas

kemiller engineering
316 S. Market
Wichita, KS 67202
316/264-0242

PROJECT NUMBER	
KEM NO. 02037	
DESIGN RR	
FILE Xsections	
DRAWN RR	
DATE 04/03	
REVISED	
SHEET 19	
OF 21	