


3+80 ℄

30'


EXC = 20.3
LF = 16.7
CF = 0.6

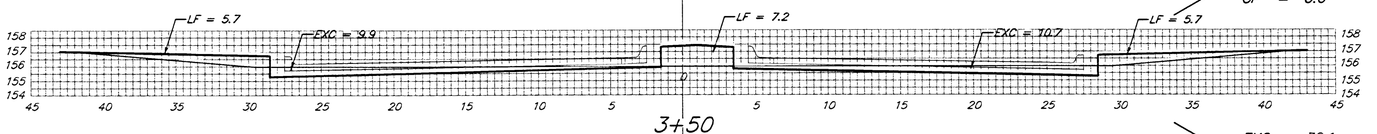

3+50

50'


EXC = 38.1
LF = 27.8
CF = 0.0

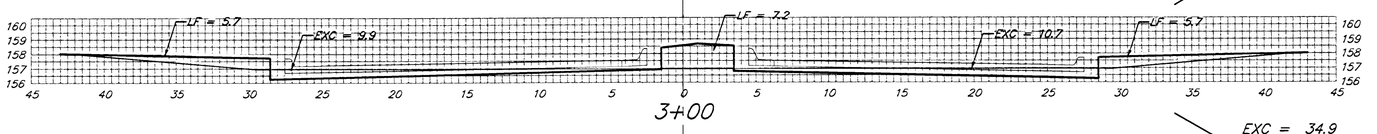

3+00

45.75'


EXC = 34.9
LF = 25.4
CF = 0.0

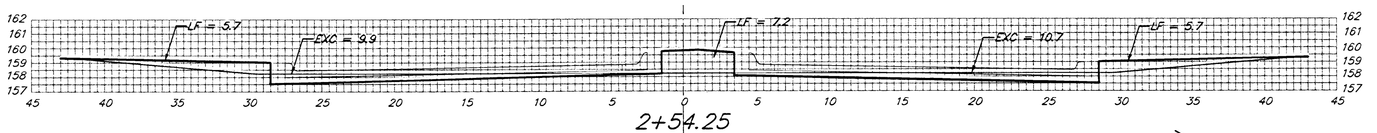

2+54.25

5.25'


EXC = 3.6
LF = 2.9
CF = 0.1

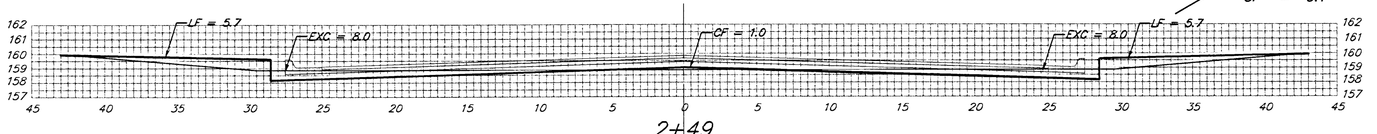

2+49

32'


EXC = 19.0
LF = 13.5
CF = 0.6

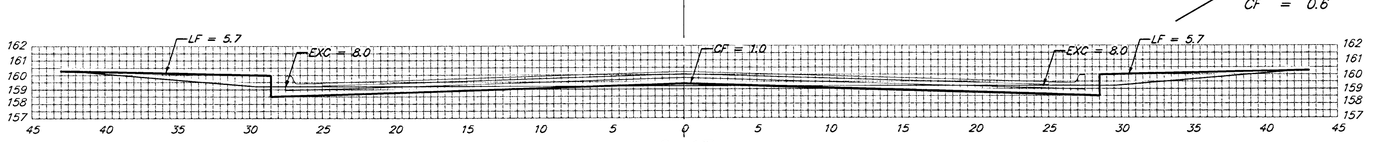

2+17

32'


EXC = 19.0
LF = 13.5
CF = 0.6

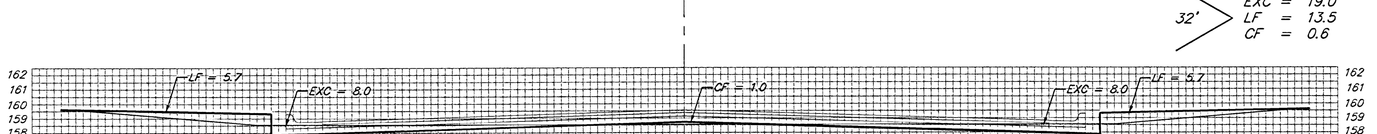

1+85

35'


EXC = 23.7
LF = 19.4
CF = 0.6

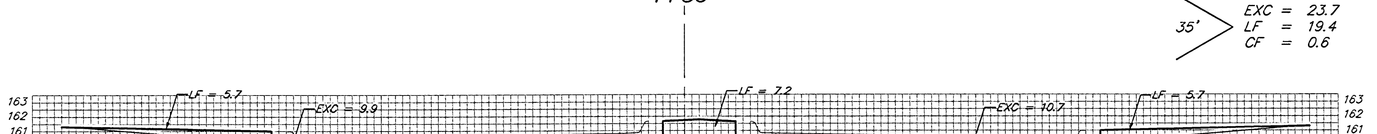

1+50

50'


EXC = 38.1
LF = 27.8
CF = 0.0

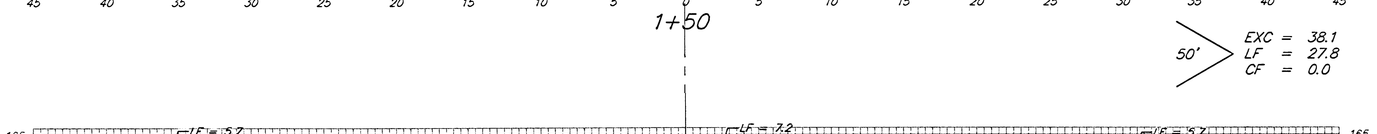

1+00

34.75'


EXC = 26.5
LF = 19.3
CF = 0.0

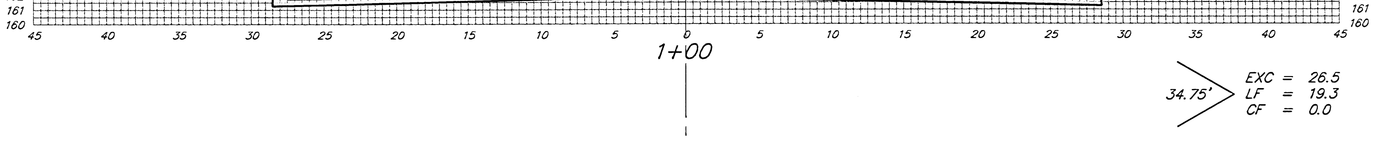

0+65.25

5.25'

EXC = 3.6
LF = 2.9
CF = 0.1

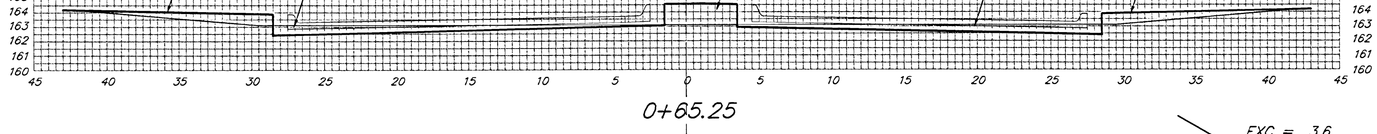

0+60 ℄

BROOKVIEW

Sheet Totals:

Excavation	=	*244.6 C.Y.*
Loose Fill	=	*184.4 C.Y.*
Compacted Fill	=	*31 C.Y.*

BAUGHMAN COMPANY P.A.
ENGINEERING, SURVEYING, & PLANNING
316 - 262 - 1221 • 315 ELVIS • WICHITA, KANSAS 67211

PROJECT NUMBER
472-8391

REV.

SHEET
21
OF
33

Tylerlanding.Xs1