



8+77.04 ℄

28.26' → EXC = 15.7, LF = 8.2, CF = 0.0

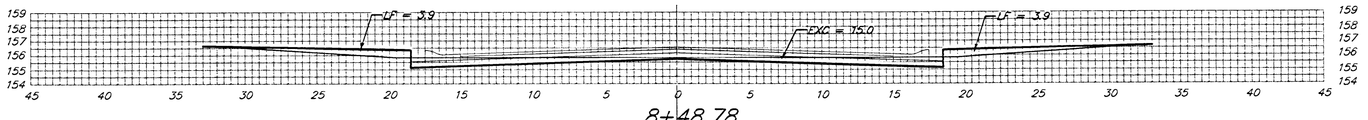


8+48.78 ℄

37.80' → EXC = 21.0, LF = 10.9, CF = 0.0

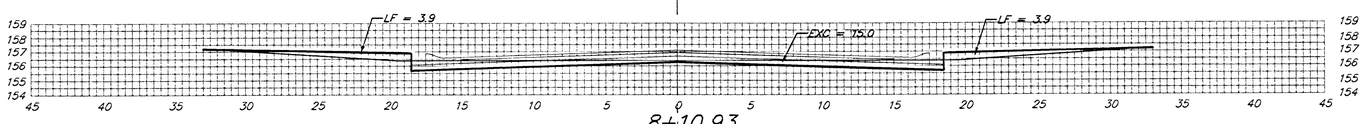


8+10.93 ℄

10.93' → EXC = 6.1, LF = 3.2, CF = 0.0

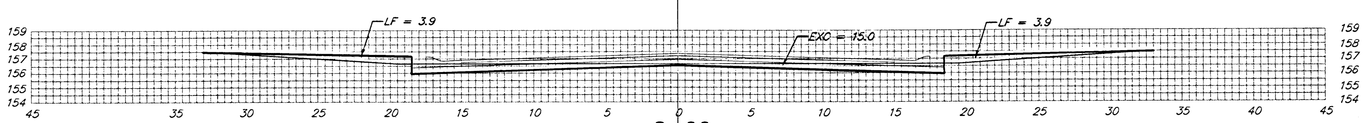


8+00 ℄

50' → EXC = 27.8, LF = 14.4, CF = 0.0

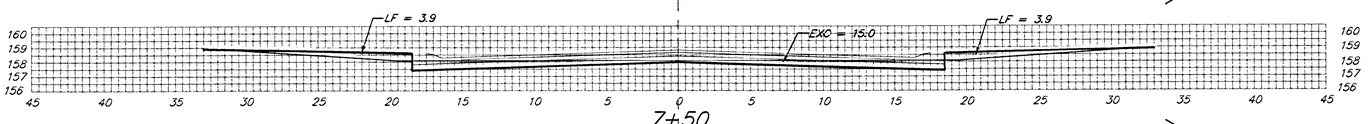


7+50 ℄

50' → EXC = 27.8, LF = 14.4, CF = 0.0

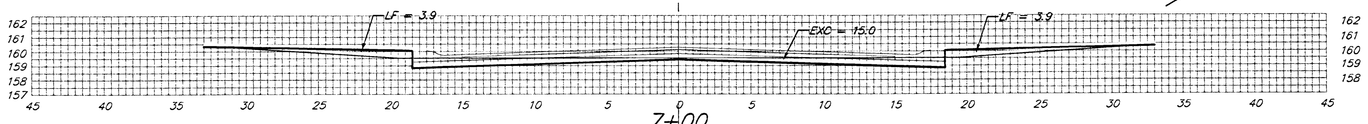


7+00 ℄

3.33' → EXC = 1.9, LF = 1.0, CF = 0.0

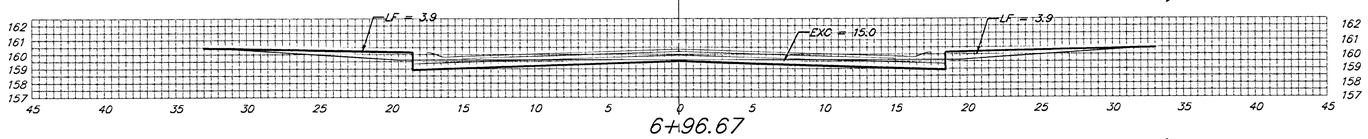


6+96.67 ℄

40.67' → EXC = 22.6, LF = 11.7, CF = 0.0

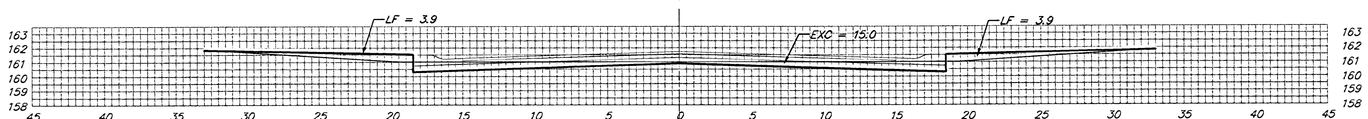


6+50 ℄

50' → EXC = 27.8, LF = 14.4, CF = 0.0

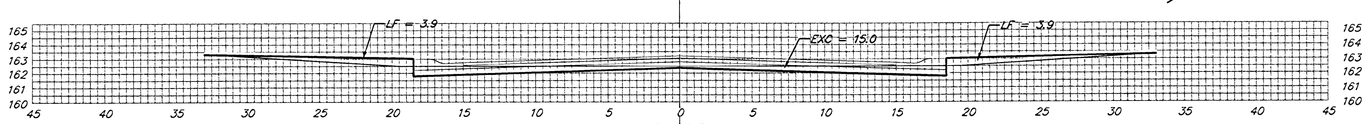

6+00 ℄


12.17' → EXC = 6.8, LF = 3.5, CF = 0.0

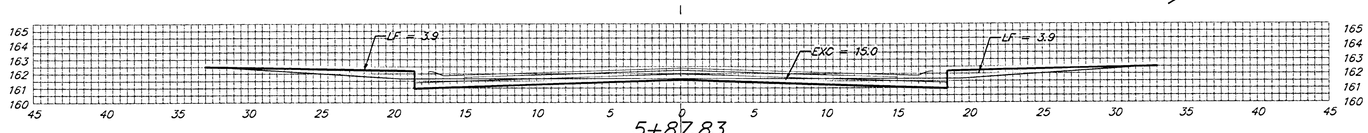

5+87.83 ℄


34TH ST. NORTH

22.52' → EXC = 12.5, LF = 6.5, CF = 0.0

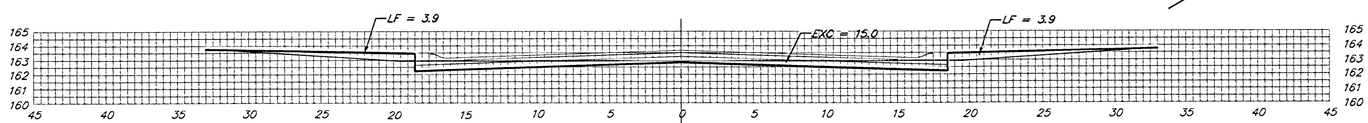

5+65.31 ℄

25.08' → EXC = 11.2, LF = 7.2, CF = 0.0

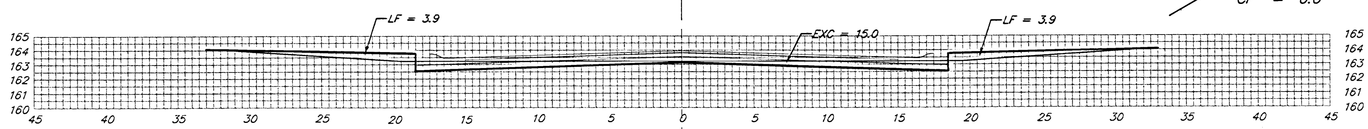

5+40.23 ℄

VALERIE

40.23' → EXC = 22.4, LF = 11.6, CF = 0.0

Sheet Totals:

Excavation	=	*203.6 C.Y.*
Loose Fill	=	*107.0 C.Y.*
Compacted Fill	=	*0.0 C.Y.*

BAUGHMAN COMPANY P.A.
ENGINEERING, SURVEYING, & PLANNING
316-262-7721 • 315 ELLIS • WICHITA, KANSAS 67211

PROJECT NUMBER
472-83801

REV.

SHEET
23
of
38

Tylerlanding\Xs3