


13+15.85

13.85'


EXC = 7.7
LF = 4.0
CF = 0.0

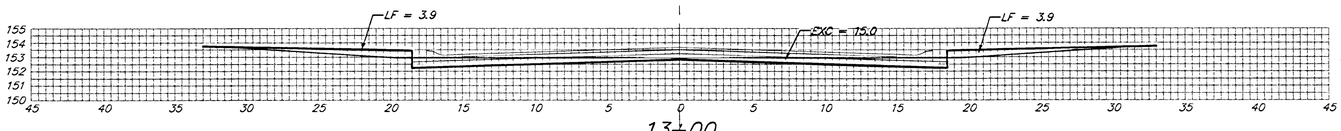

13+00

50'


EXC = 27.8
LF = 14.4
CF = 0.0

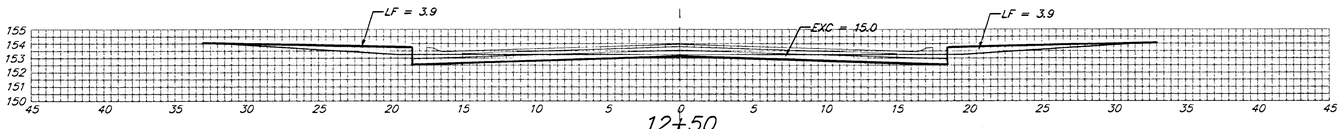

12+50

50.44'


EXC = 28.0
LF = 14.6
CF = 0.0

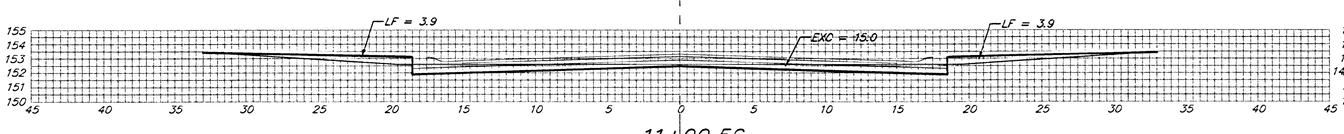

11+99.56

38.60'


EXC = 21.4
LF = 11.2
CF = 0.0

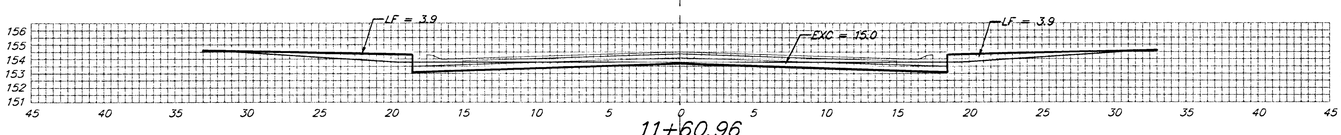

11+60.96

20.31'


EXC = 11.3
LF = 5.9
CF = 0.0

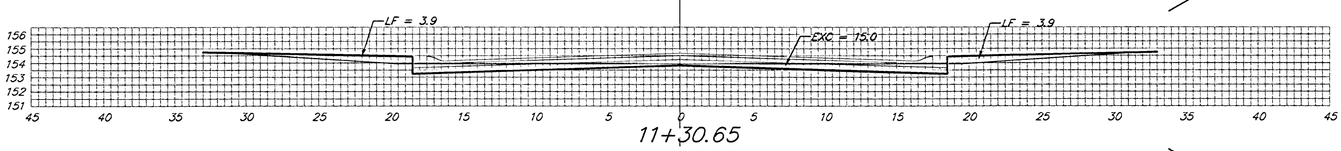

11+30.65

30.65'


EXC = 16.7
LF = 6.9
CF = 0.0

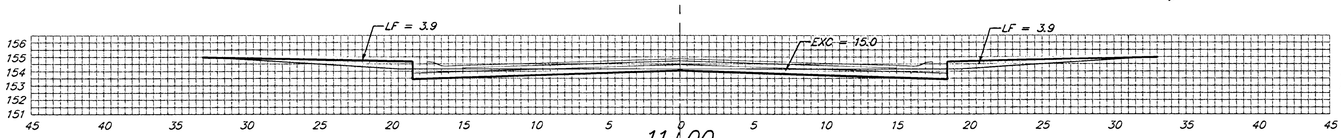

11+00

50'


EXC = 27.8
LF = 14.4
CF = 0.0

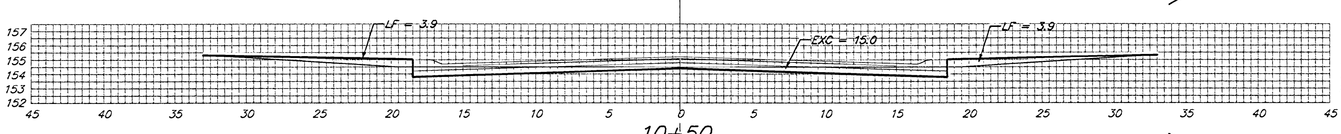

10+50

36.11'


EXC = 20.1
LF = 10.4
CF = 0.0

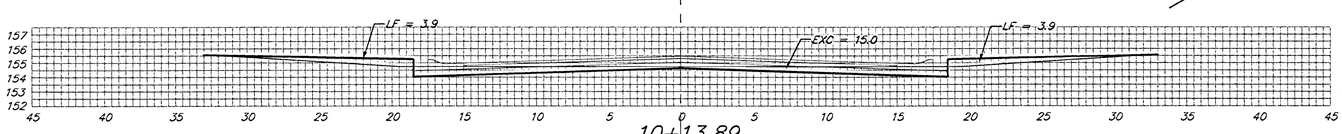

10+13.89

13.89'


EXC = 7.7
LF = 4.0
CF = 0.0

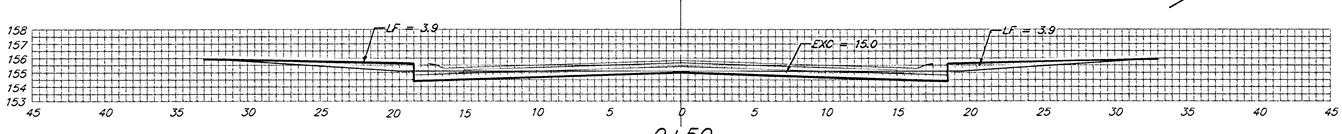

9+50

50'

EXC = 27.8
LF = 14.4
CF = 0.0

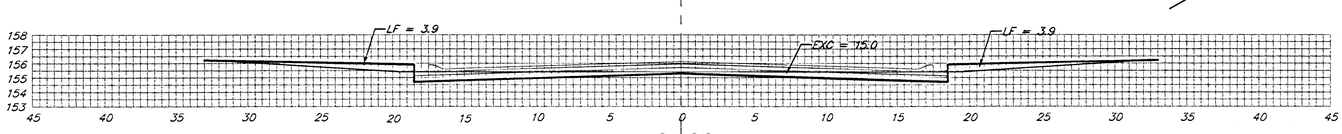

9+00

22.96'

EXC = 12.8
LF = 6.6
CF = 0.0

34TH ST. NORTH

Sheet Totals:

Excavation	=	209.1 C.Y.
Loose Fill	=	106.8 C.Y.
Compacted Fill	=	0.0 C.Y.

BAUGHMAN COMPANY P.A.
ENGINEERING, SURVEYING, & PLANNING
316-262-7271 • 315 ELLIS • WICHITA, KANSAS 67211

PROJECT NUMBER
472-83691

SHEET
24
OF
33

REV.

Tylerlanding \XS4