



4+78.50

42.51' EXC = 23.6 LF = 12.3 CF = 0.0

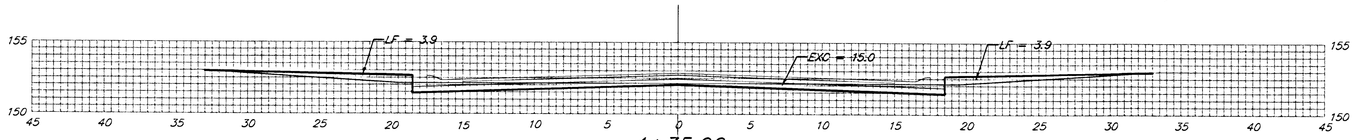


4+35.99

35.99' EXC = 20.0 LF = 10.4 CF = 0.0

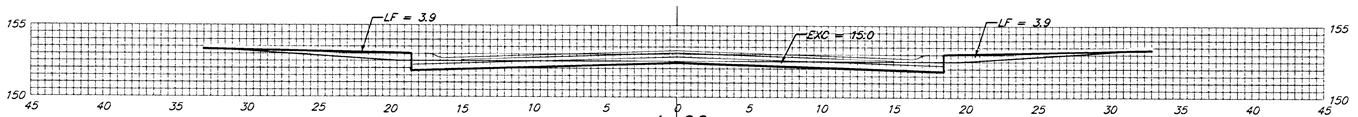


4+00

30.53' EXC = 17.0 LF = 8.8 CF = 0.0

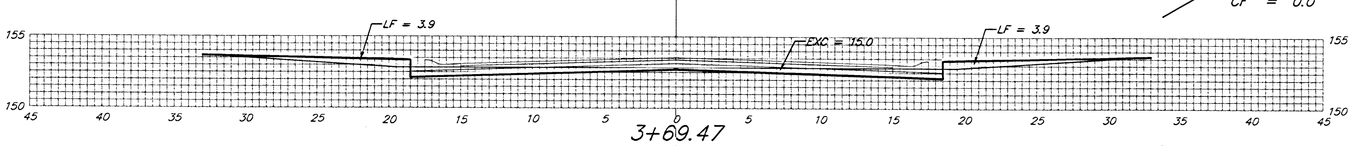


3+69.47

40.85' EXC = 22.7 LF = 11.8 CF = 0.0

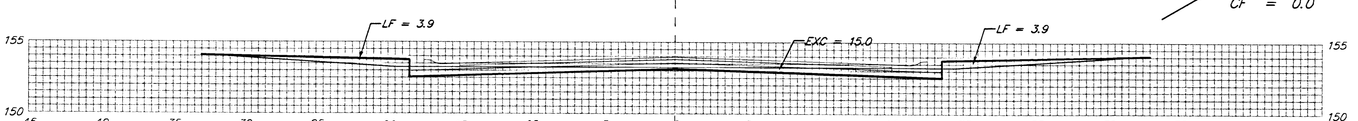


3+28.62

40.84' EXC = 22.7 LF = 11.8 CF = 0.0

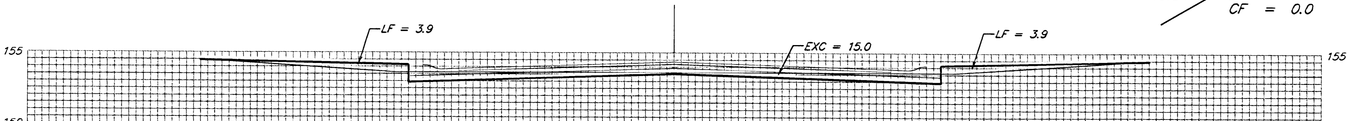


2+87.78

37.78' EXC = 21.0 LF = 10.9 CF = 0.0

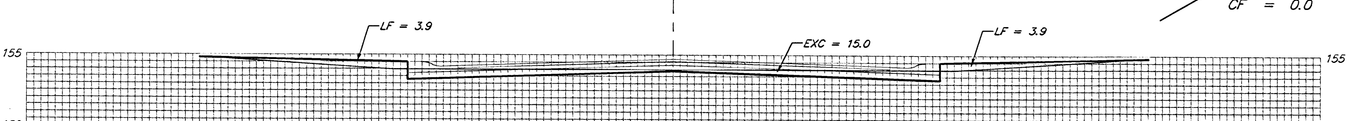


2+50

50' EXC = 27.8 LF = 14.4 CF = 0.0

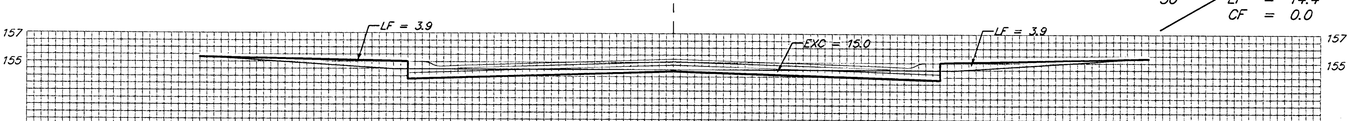


2+00

50' EXC = 27.8 LF = 14.4 CF = 0.0

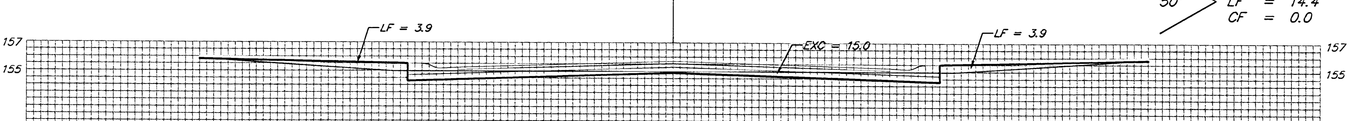


1+50

50' EXC = 27.8 LF = 14.4 CF = 0.0

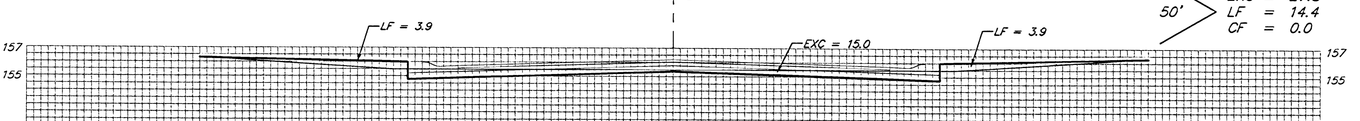

1+00

50' EXC = 27.8 LF = 14.4 CF = 0.0

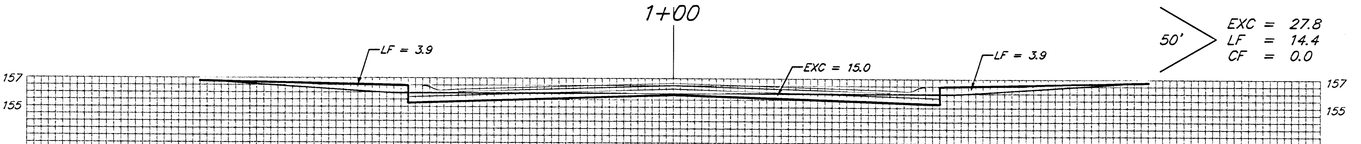

0+50

50' EXC = 27.8 LF = 14.4 CF = 0.0

PEPPER RIDGE

℄

Sheet Totals:

Excavation = 266.0 C.Y.
Loose Fill = 138.0 C.Y.
Compacted Fill = 0.0 C.Y.

BAUGHMAN COMPANY P.A.
ENGINEERING, SURVEYING, & PLANNING
316-262-7271 • 315 ELLIS • WICHITA, KANSAS 67211

PROJECT NUMBER
472-83892

SHEET
19
OF
24

REV.

Tylerlanding\Xs1