


19+96.35

46.35'


EXC = 25.8
LF = 13.4
CF = 0.0

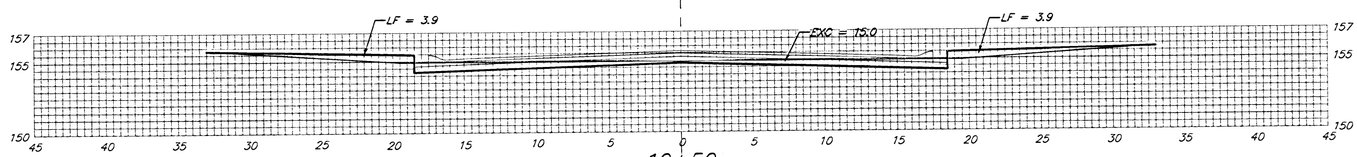

19+50

50'


EXC = 27.8
LF = 14.4
CF = 0.0

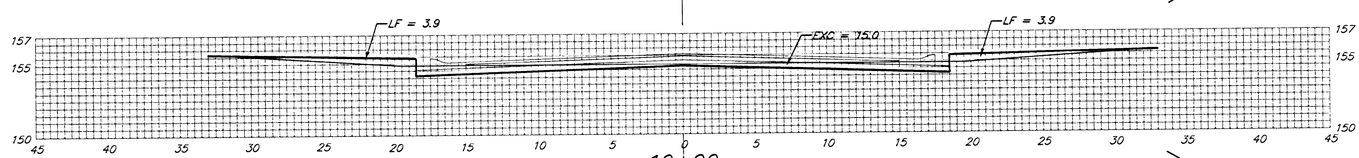

19+00

50'


EXC = 27.8
LF = 14.4
CF = 0.0

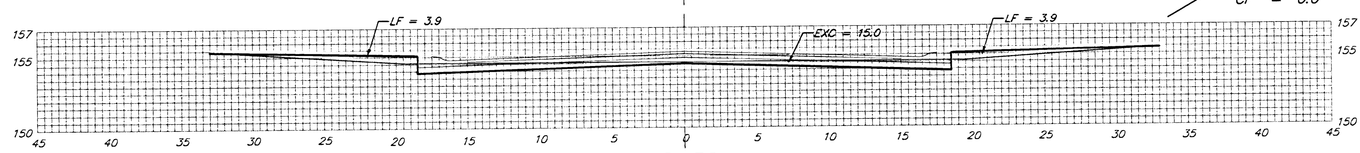

18+50

50'


EXC = 27.8
LF = 14.4
CF = 0.0

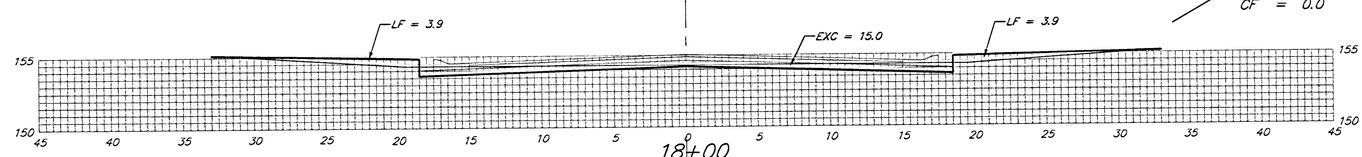

18+00

50'


EXC = 27.8
LF = 14.4
CF = 0.0

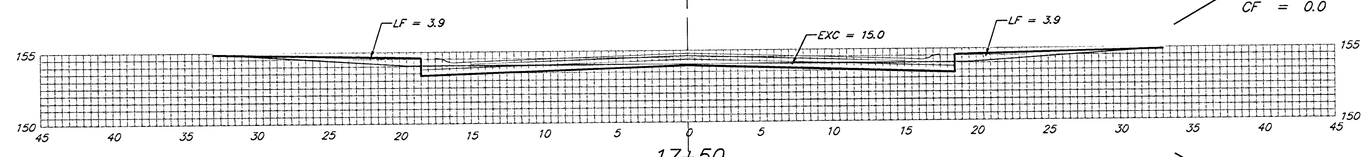

17+50

50'

EXC = 27.8
LF = 14.4
CF = 0.0

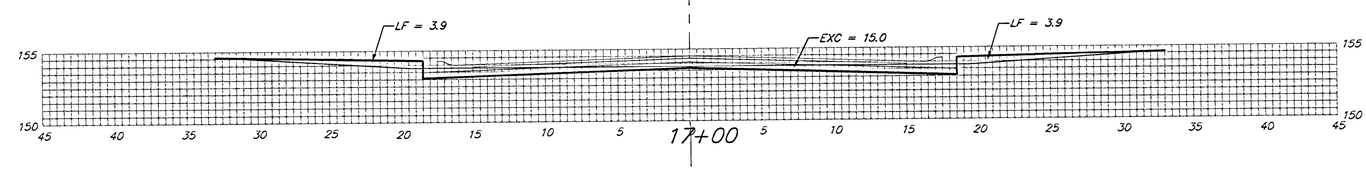


17+00

HIGH POINT

52.58'

EXC = 29.2
LF = 15.2
CF 0.0

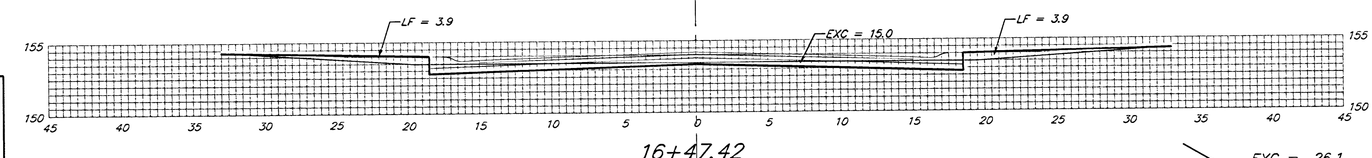

16+47.42
HIGH POINT

47'

EXC = 26.1
LF = 13.6
CF 0.0

Sheet Totals:

Excavation	=	*247.9 C.Y.*
Loose Fill	=	*144.2 C.Y.*
Compacted Fill	=	*0.0 C.Y.*

BAUGHMAN COMPANY P.A.
ENGINEERING, SURVEYING, & PLANNING
316-262-7271 • 315 ELLIS • WICHITA, KANSAS 67211

PROJECT NUMBER
4772-93892

SHEET 22 OF 24

REV.

Tylerlanding\XS4