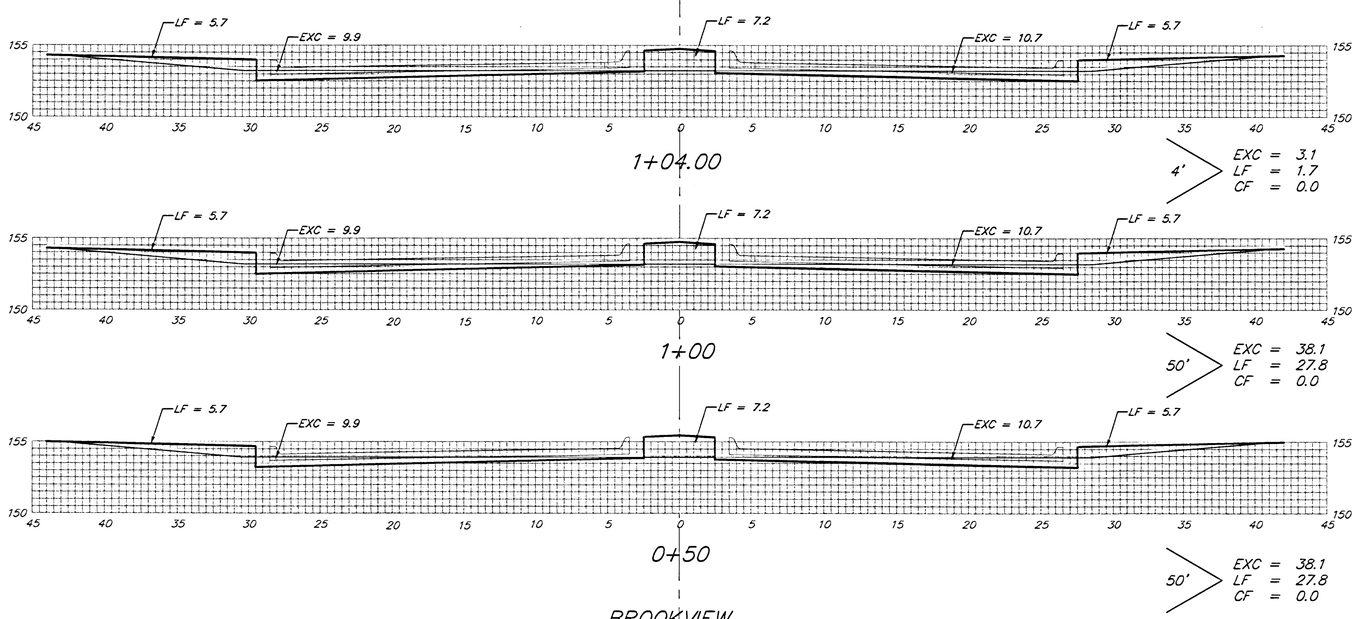


1+04.00

4'

EXC = 3.1
LF = 1.7
CF = 0.0

1+00

50'


EXC = 38.1
LF = 27.8
CF = 0.0

0+50

50'

EXC = 38.1
LF = 27.8
CF = 0.0

BROOKVIEW

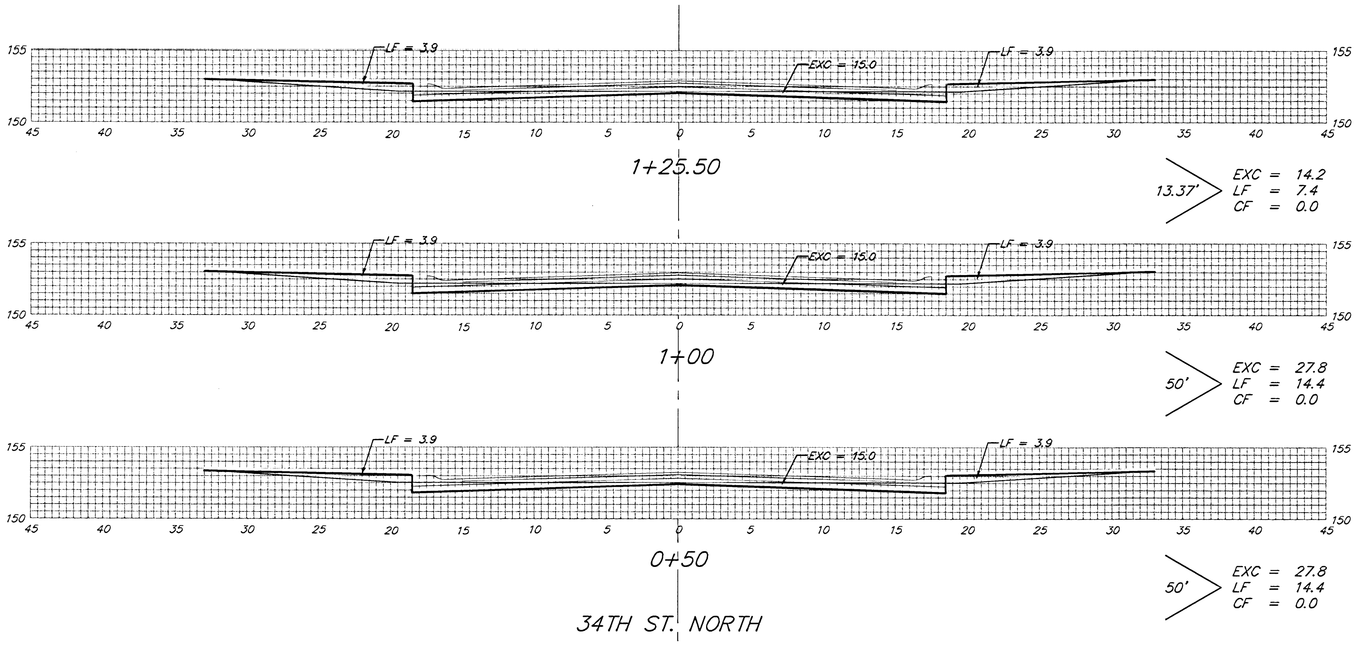

1+25.50

13.37'

EXC = 14.2
LF = 7.4
CF = 0.0

1+00

50'

EXC = 27.8
LF = 14.4
CF = 0.0

0+50

50'

EXC = 27.8
LF = 14.4
CF = 0.0

34TH ST. NORTH

1+60.38

60.38'

EXC = 33.5
LF = 17.4
CF = 0.0

1+00

50'

EXC = 27.8
LF = 14.4
CF = 0.0

0+50

11.12'

EXC = 6.2
LF = 3.2
CF = 0.0

0+38.88

LANG

Sheet Totals:

Excavation = 216.6 C.Y.
Loose Fill = 128.5 C.Y.
Compacted Fill = 0.0 C.Y.

BAUGHMAN COMPANY P.A.
ENGINEERING, SURVEYING, & PLANNING
316-262-2221 • 315 KLUG • WICHITA, KANSAS 67211

PROJECT NUMBER
472-83892

REV.

SHEET
23
OF
24

Tylerlanding.Xs5