
FOX RIDGE ADDITION - PHASE 3
CROSS SECTIONS
DEN HOLLOW

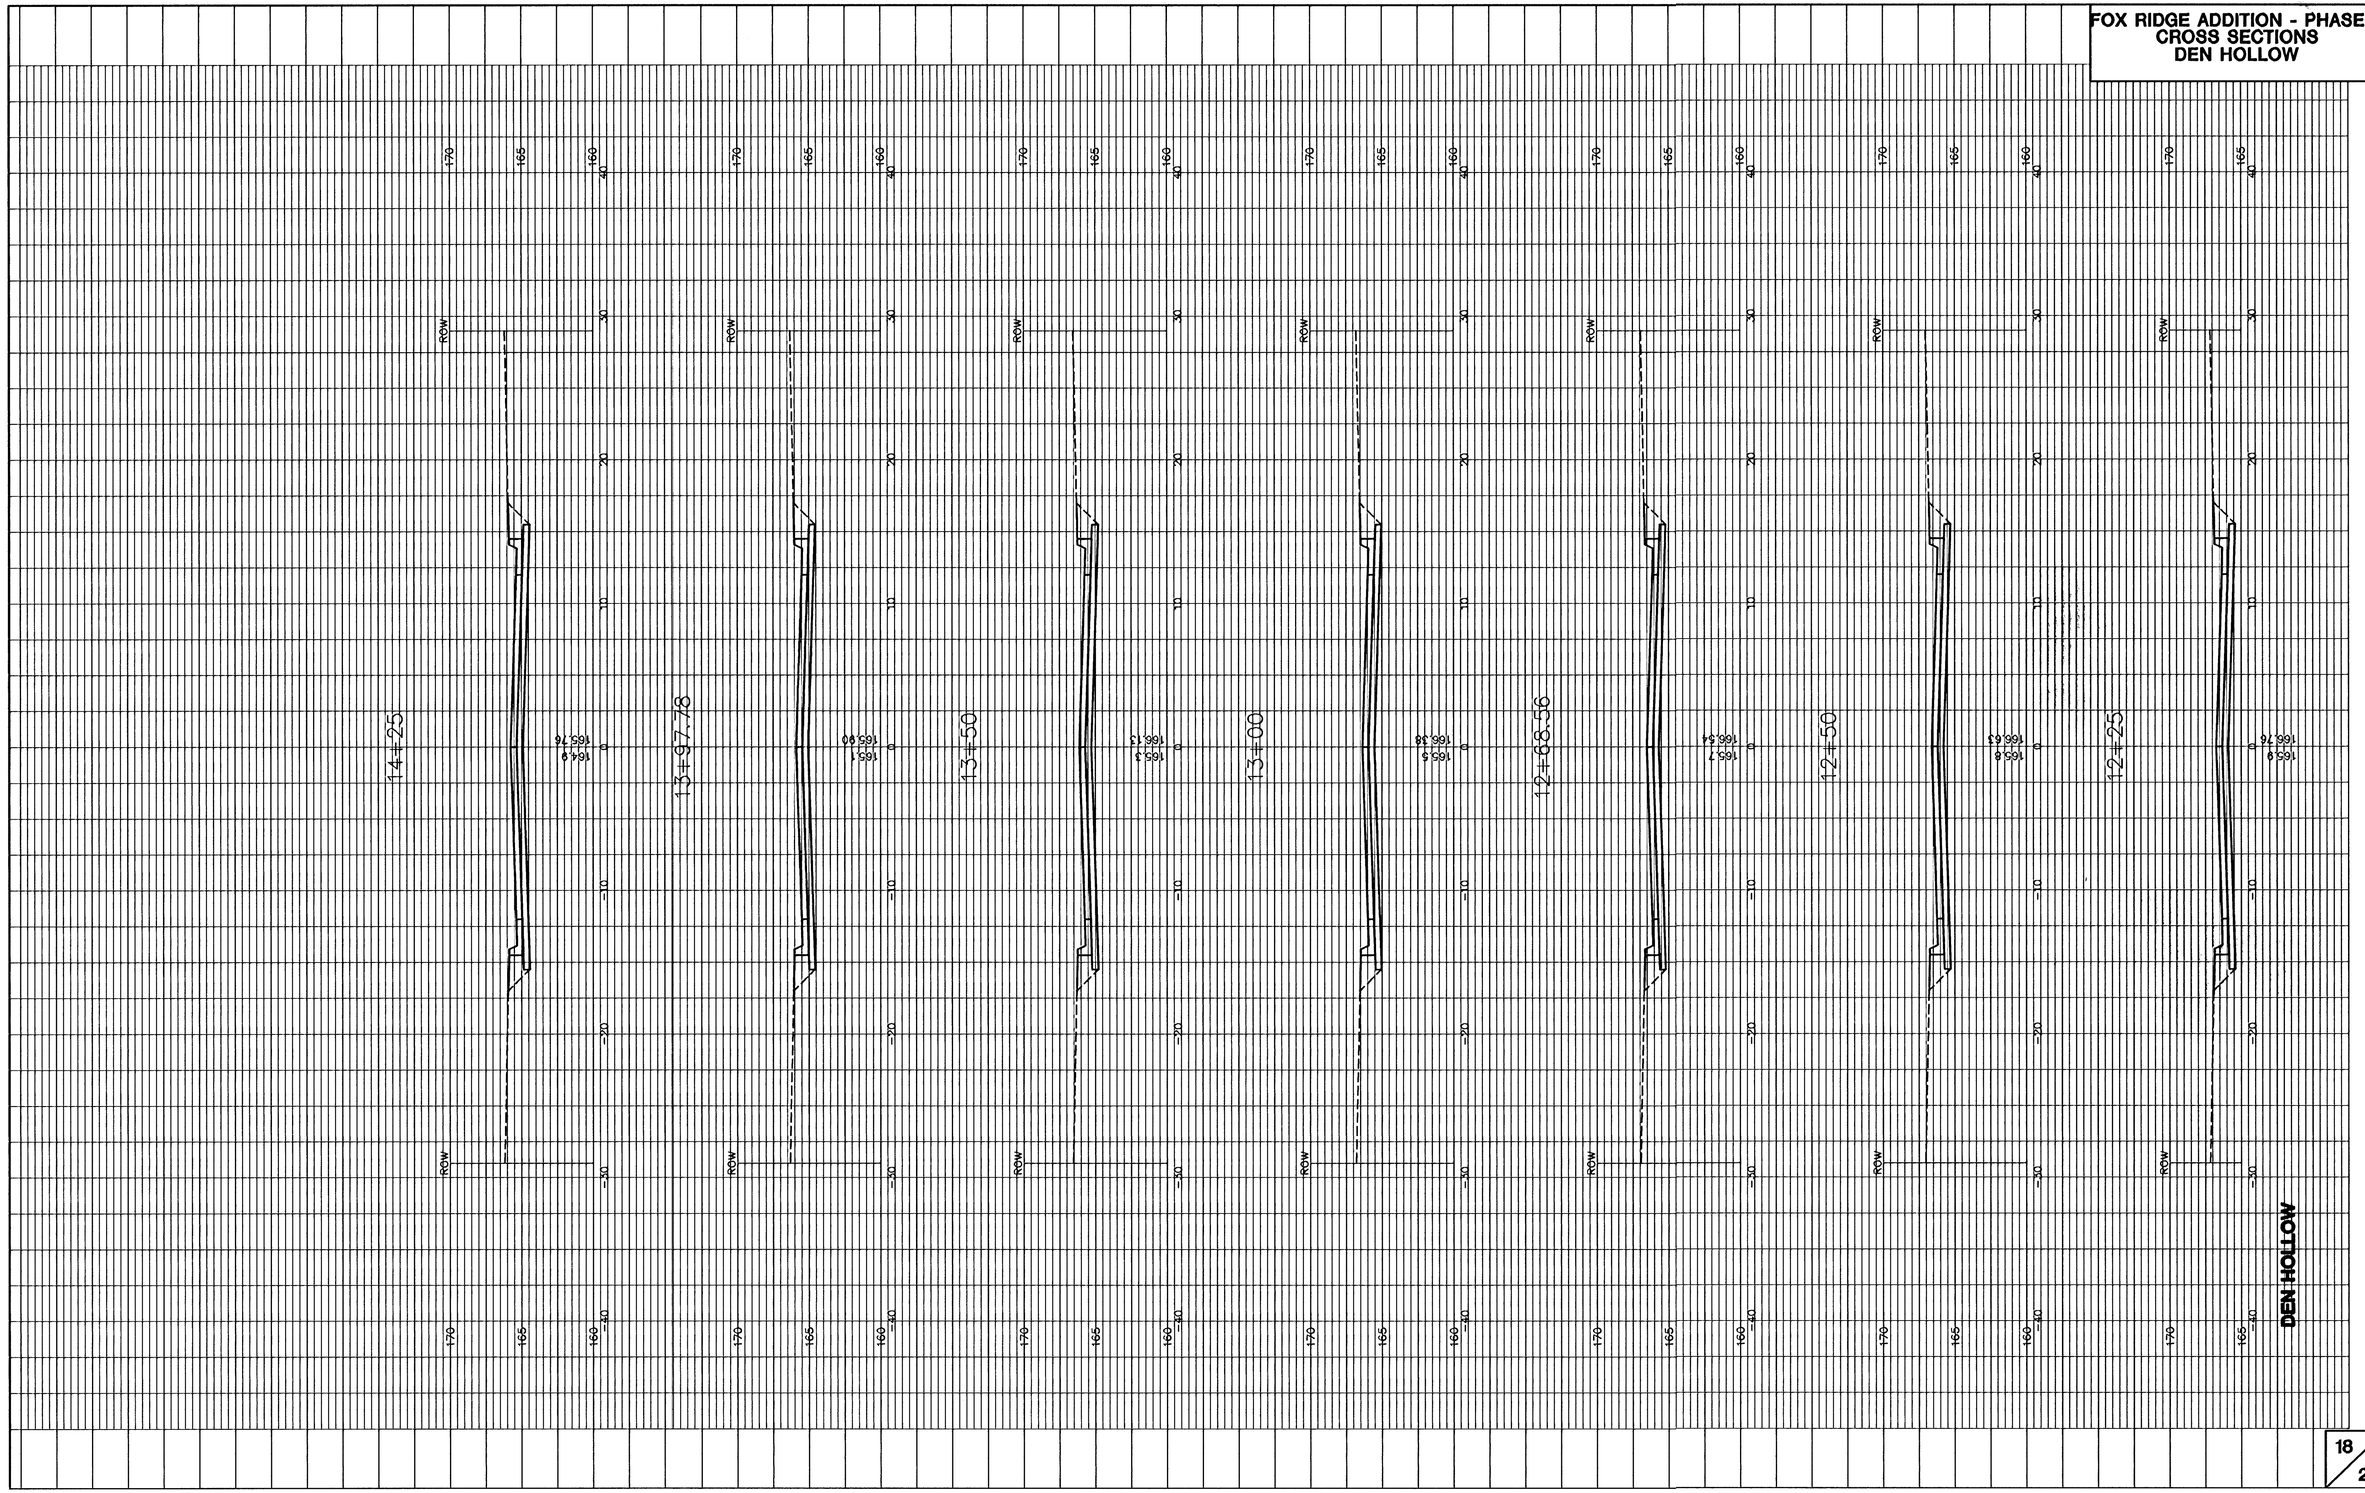

G:\2014\L198118\DWG\PAVPH1\SEC\198118SS3.DWG