

11+24.01

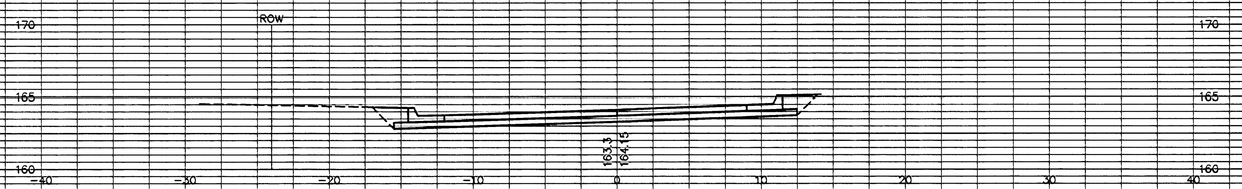


DEN HOLLOW LEFT SIDE MEDIAN (BL#2)


11+00

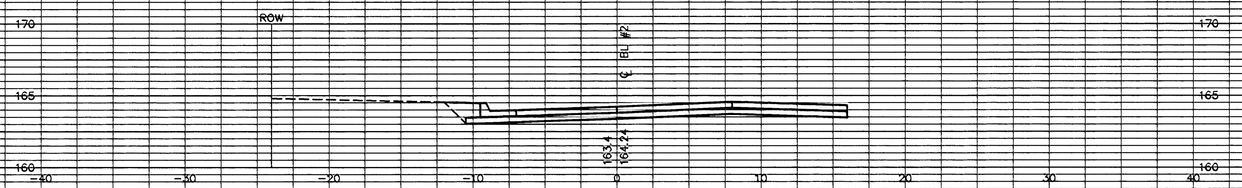


10+75

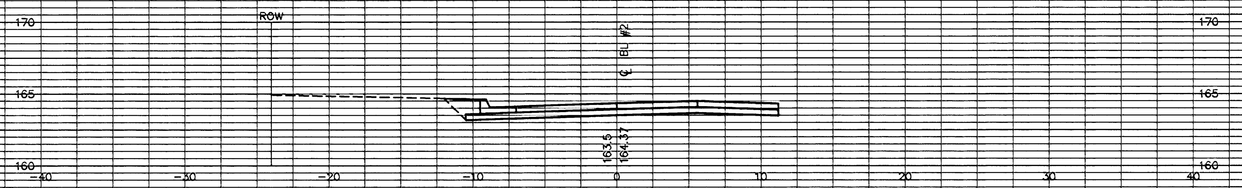


10+50

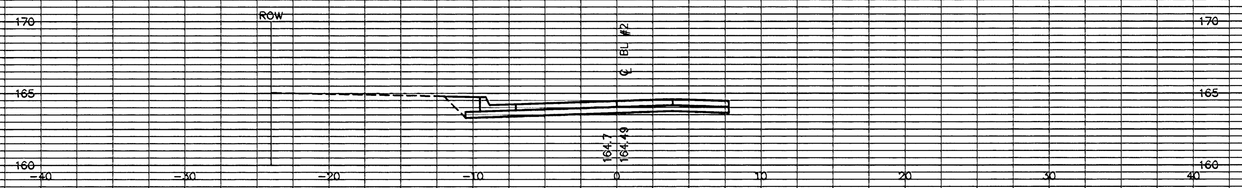

10+25

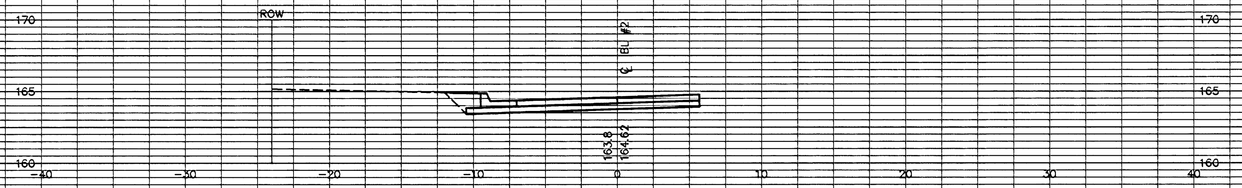

10+00

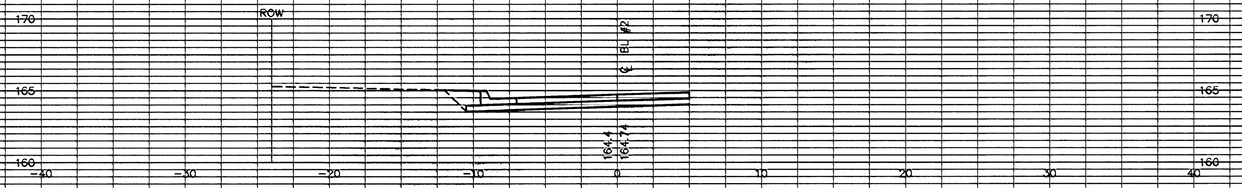

DEN HOLLOW - CENTERLINE OF BASELINE #2

FOX RIDGE ADDITION - PHASE 3
CROSS SECTIONS
DEN HOLLOW

G:\CIVIL\99118\DWG\PAVI\PH3\XSEC\99118XSS.DWG