

FOX RIDGE ADDITON
ENTRY PHASE 2
CROSS SECTIONS
WESTLAKES PARKWAY


20+94.99 BL STA.#2 = 49+38.43 BL STA.#1

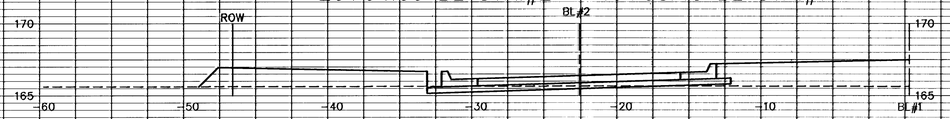

20+47.71 BL STA.#2 = 48+97.66 BL STA.#1

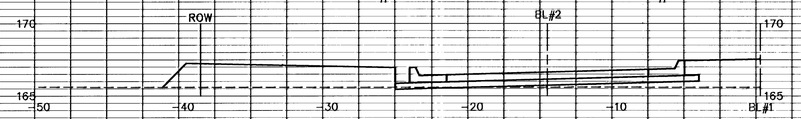

20+00 BL STA.#2 = 48+47.35 BL STA.#1

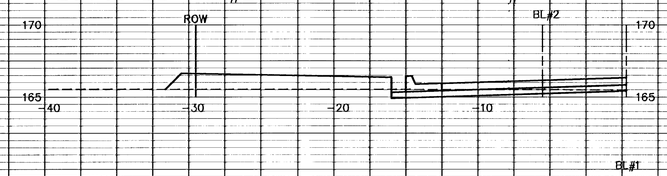


30+90.48 BL STA.#3 = 49+38.43 BL STA.#1




30+57.45 BL STA.#3 = 49+09.87 BL STA.#1




30+00 BL STA.#3 = 48+48.14 BL STA.#1

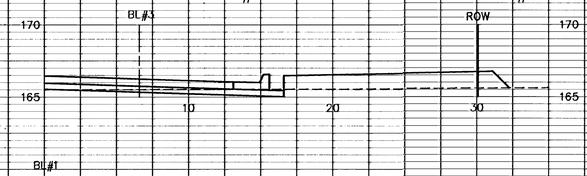


48+23.74

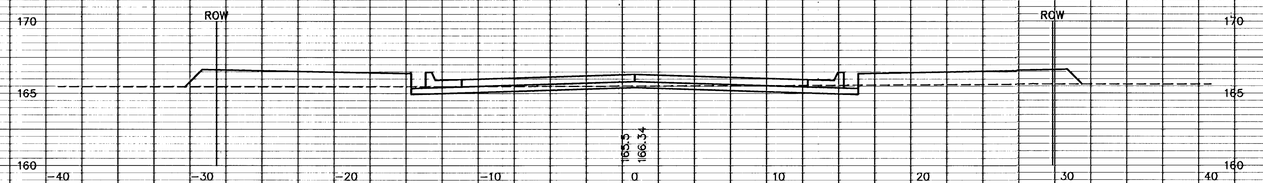

47+97.58

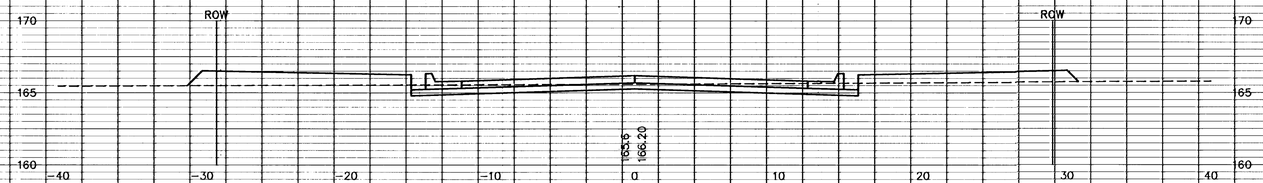

47+61.81

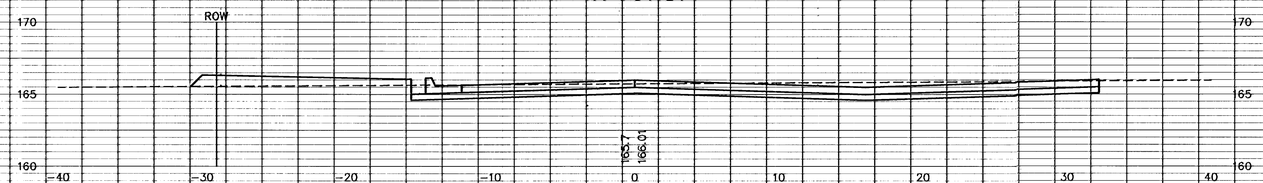

G:\CIVIL\99118\DWG\PAV\ENT_PH3\XSEC\XSEC5.DWG