

THE LEGACY - PH3
SANITARY SEWER PLANS
PROJ. NO. 468-83742

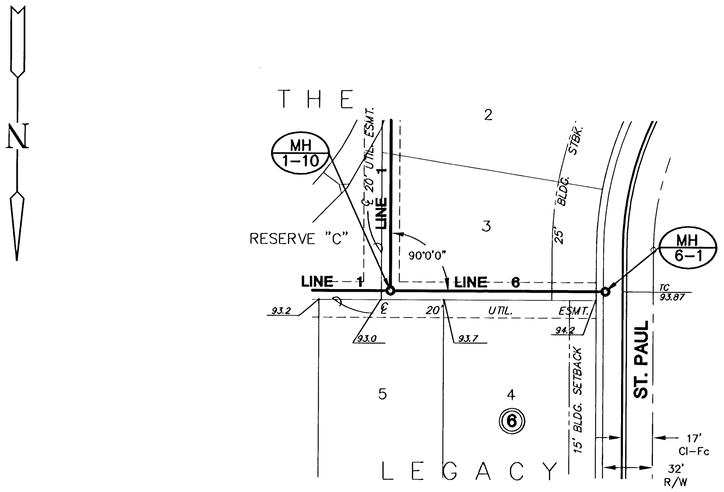

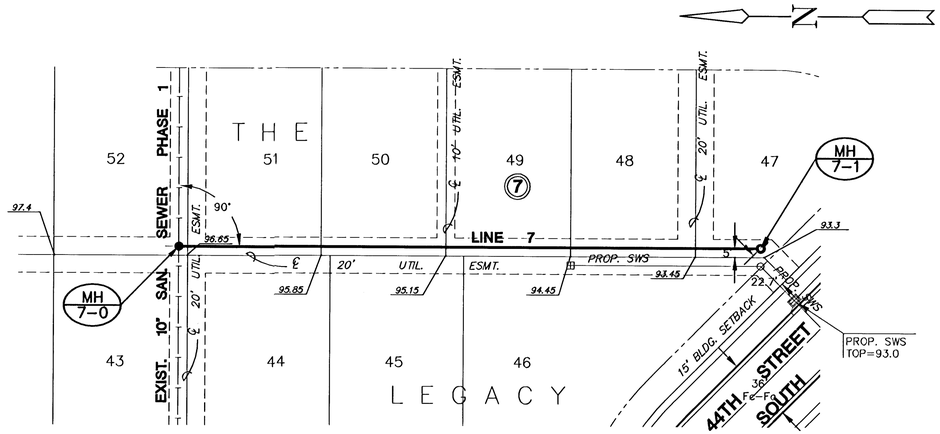


PLAN LINE 6

SCALE: 1"=40'

PROFILE LINE 6

SCALE: HORIZ. 1"=40'
SCALE: VERT. 1"=5'

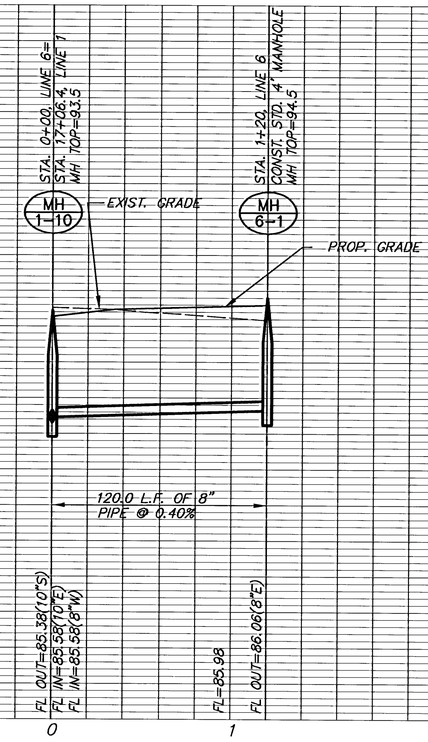


PLAN LINE 7

SCALE: 1"=40'

PROFILE LINE 7

SCALE: HORIZ. 1"=40'
SCALE: VERT. 1"=5'

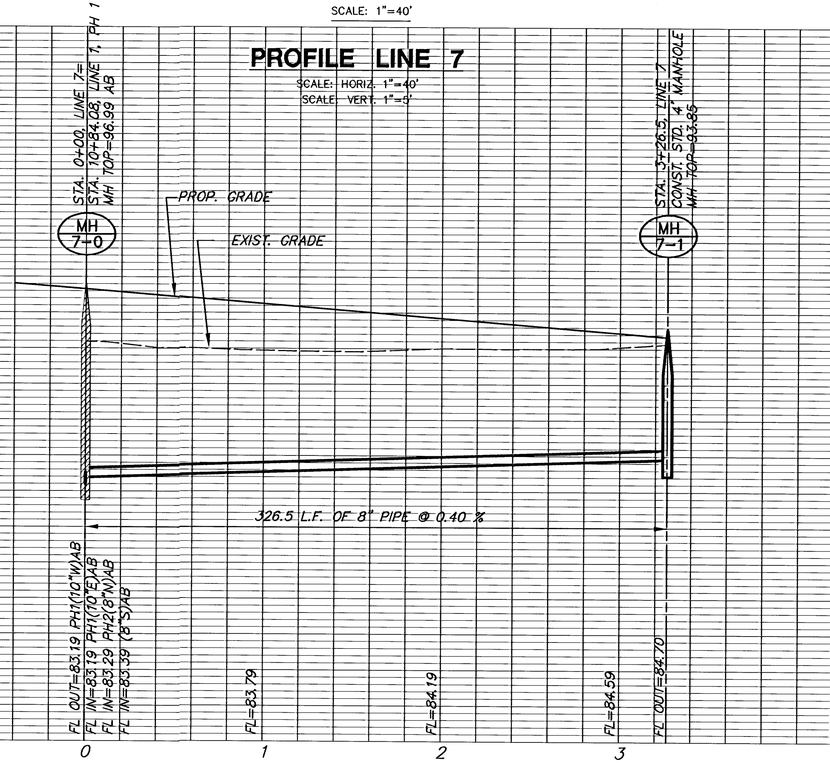

G:\CIVIL\95134\SAN\PHASE3\13264B5.DWG