
PC 91-6A

LIBRARY COPY
SEDGWICK COUNTY, KANSAS
REGISTER OF DEEDS

FINAL PLAT

THE LEGACY ADDITION

AN ADDITION TO WICHITA SEDGWICK COUNTY, KANSAS

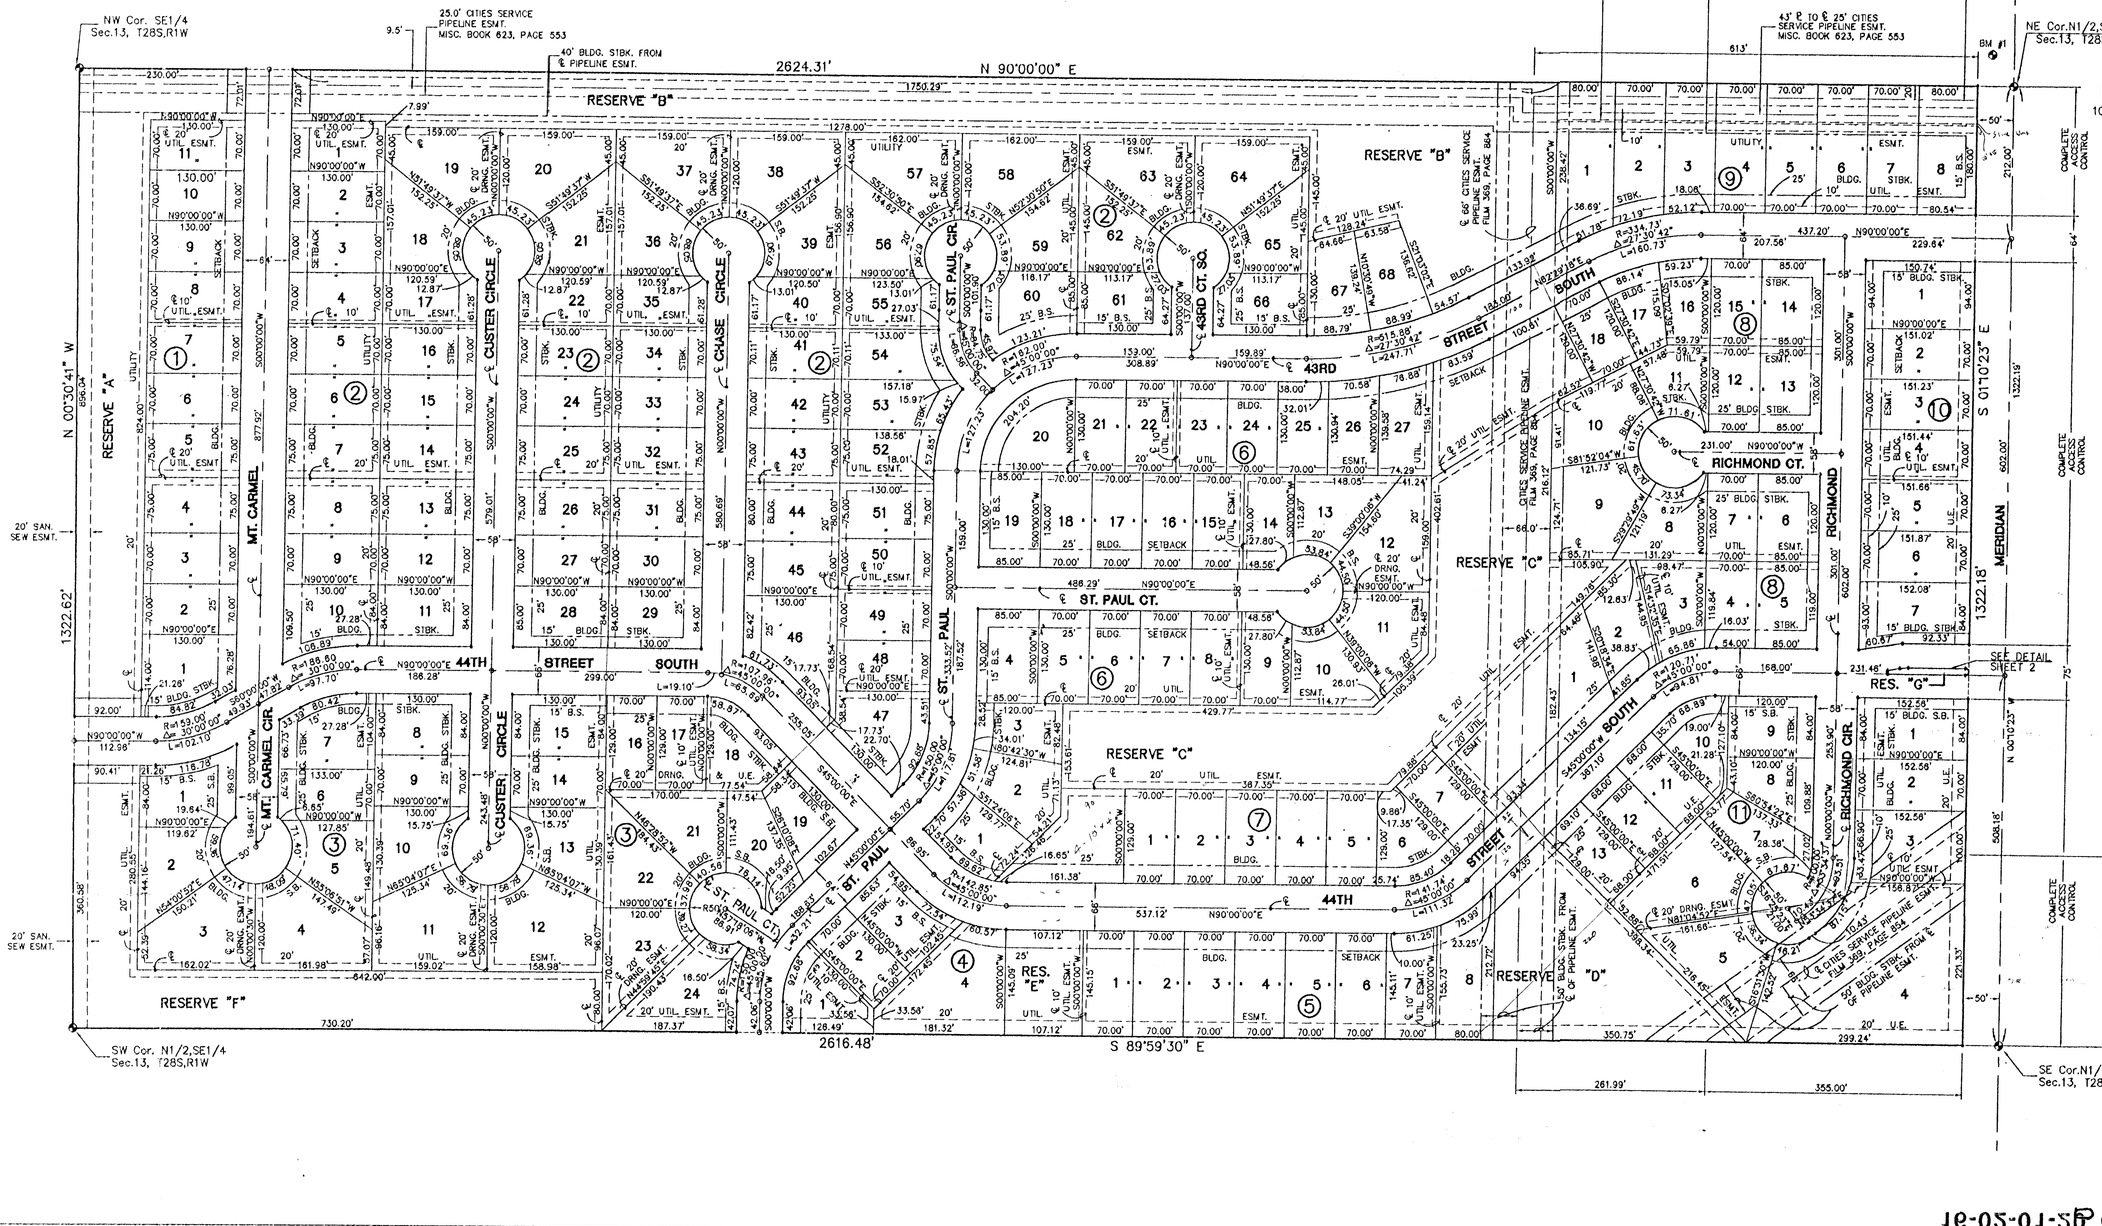

LEGEND
- ● – Iron
- U.E. – Utility Easement
- D.E. – Drainage Easement

MINIMUM PAD ELEVATION			
LOWEST OPENING			
LOT	BLOCK	ELEVATION CITY DATUM	ELEVATION USGS DATUM
5–11	1	95.00	1282.4
1–7	2	95.00	1282.4
14–25	2	95.00	1282.4
32–43	2	95.00	1282.4
52–68	2	95.00	1282.4
12–27	6	95.00	1282.4
13–18	8	95.00	1282.4
1–8	9	95.00	1282.4
1–4	10	95.00	1282.4
1–24	3	94.5	1281.9
1–4	4	94.5	1281.9
1–8	5	94.5	1281.9
1–11	6	94.5	1281.9
1–7	7	94.5	1281.9
1–9	8	94.5	1281.9
5–7	10	94.5	1281.9
1–13	11	94.5	1281.9

THE LEGACY

10-05-01-SP PC 91-6A 1/1