

PINE MEADOW ADDITION
CREST\DONEGAL\BRISTOL
CROSS SECTIONS


17+50

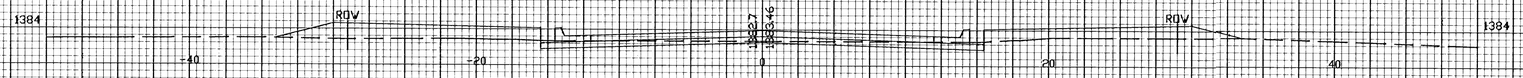


17+00

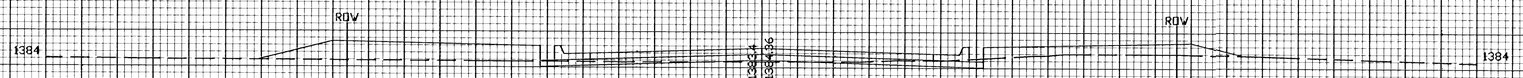


16+50

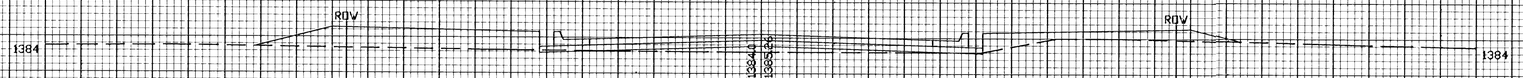


16+00

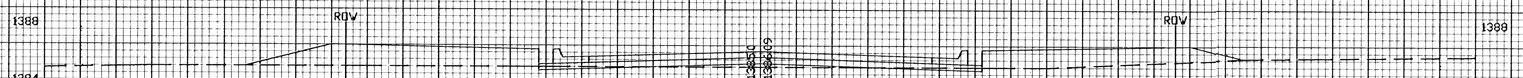


15+50

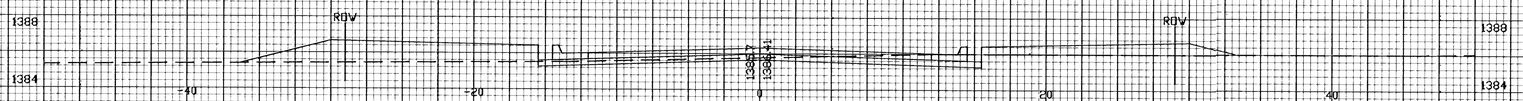

15+00

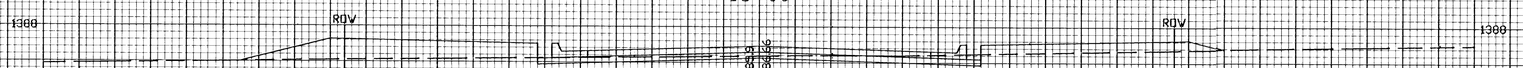

14+50

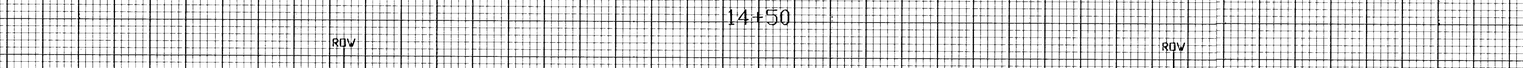

14+00

