IRONS

Point Table			
Point #	Northing	Easting	Raw Description
1	1682360.83	1595081.04	iron
2	1682362.74	1595182.02	iron
3	1682375.37	1595181.78	iron
4	1682415.31	1595080.01	iron
5	1682514.80	1594973.86	iron
6	1682572.74	1594971.20	iron
7	1682646.22	1594897.00	iron
8	1682648.31	1594839.04	iron
9	1682774.53	1594812.92	iron
10	1682799.45	1594865.29	iron
11	1682887.39	1594833.70	iron
12	1682873.30	1594777.44	iron
13	1682961.81	1594755.26	iron
14	1682975.90	1594811.53	iron
15	1682456.58	1595418.25	iron
16	1682458.15	1595360.22	iron
17	1682484.81	1595362.72	iron
18	1682477.87	1595420.31	iron
19	1682597.68	1595412.68	iron
20	1682583.50	1595356.44	iron
21	1682715.24	1595350.47	iron
22	1682706.20	1595407.76	iron
23	1682762.62	1595411.75	iron
24	1682761.71	1595353.75	iron
25	1682819.71	1595352.85	iron
26	1682819.26	1595327.40	iron
27	1682761.27	1595328.42	iron
28	1682765.13	1595272.00	iron
29	1682822.44	1595280.92	iron
30	1682816.19	1595149.19	iron
31	1682759.99	1595163.49	iron
32	1682752.89	1595037.54	iron
33	1682810.35	1595045.44	iron
34	1682813.34	1595007.68	iron
35	1682755.31	1595008.32	iron
36	1682932.60	1595351.09	iron
37	1682933.50	1595409.08	iron
38	1683006.68	1595384.92	iron
39	1682972.87	1595337.79	iron
40	1682997.90	1595319.83	iron
41	1683031.71	1595366.96	iron
42	1683137.42	1595344.42	iron
43	1683138.42	1595408.41	iron
44	1683325.58	1595341.48	iron
45	1683383.58	1595340.58	iron
46	1683383.18	1595318.13	iron
47	1683325.19	1595319.15	iron
48	1683328.30	1595267.84	iron
49	1683385.74	1595275.86	iron
50	1683379.10	1595135.78	iron
51	1683322.67	1595149.20	iron
52	1683316.82	1595028.27	iron
53	1683374.28	1595036.17	iron
54	1683377.29	1594985.53	iron
55	1683319.30	1594986.55	iron
56	1683318.32	1594931.17	iron
57	1683376.31	1594930.14	iron
58	1683675.54	1595336.02	iron
59	1683733.54	1595335.12	iron
60	1683733.13	1595311.93	iron
61	1683675.13	1595312.96	iron
62	1683679.00	1595256.53	iron
63	1683736.31	1595265.45	iron
64	1683731.48	1595139.50	iron
65	1683675.02	1595152.79	iron

Point Table			
Point #	Northing	Easting	Raw Description
66	1683672.15	1594992.43	iron
67	1683729.05	1595003.69	iron
68	1683725.62	1594860.62	iron
69	1683669.33	1594874.58	iron
70	1683662.75	1594810.77	iron
71	1683720.63	1594815.69	iron
72	1683734.53	1595399.11	iron
73	1683780.48	1595430.94	iron
74	1683840.74	1595409.39	iron
75	1683886.69	1595441.22	iron
76	1683887.68	1595505.21	iron
77	1683048.06	1595257.99	iron
78	1682984.07	1595259.12	iron
79	1682976.31	1594820.64	iron
80	1683040.30	1594819.50	iron
81	1682985.48	1594673.79	iron
82	1682936.61	1594715.12	iron
83	1682853.49	1594580.37	iron
84	1682912.36	1594555.25	iron
85	1682738.85	1594148.66	iron
86	1682679.99	1594173.78	iron
87	1682641.87	1594034.55	iron
88	1682705.32	1594026.18	iron
89	1682695.80	1593953.99	iron
90	1682632.35	1593962.36	iron
91	1682615.31	1593737.76	iron
92	1682679.30	1593736.46	iron
93	1682677.46	1593645.61	iron
94	1682613.47	1593646.90	iron
95	1682676.95	1593531.39	iron
96	1682710.16	1593586.10	iron
97	1682783.25	1593453.08	iron
98	1682718.79	1593431.27	iron
99	1682712.00	1593431.36	iron
100	1682412.73	1592854.46	
101	1682194.87	1592850.95	
102	1682423.69	1593050.11	
103	1682201.00	1593056.25	
104	1682712.78	1593489.36	iron
105	1682658.78	1593485.18	iron
106	1682668.46	1593428.00	iron
107	1682533.08	1593433.37	iron
108	1682547.26	1593489.61	iron
109	1682442.21	1593498.68	iron
110	1682446.55	1593440.84	iron
111	1682419.61	1593438.82	iron
112	1682415.28	1593496.66	iron
113	1682329.45	1593480.66	iron
114	1682328.84	1593450.66	iron
115	1682322.45	1593135.72	iron
116	1682321.84	1593105.73	iron
117	1682412.62	1593093.88	iron
118	1682408.28	1593151.72	iron
119	1682435.36	1593153.75	iron
120	1682439.70	1593095.91	iron
121	1682518.25	1593090.31	iron
122	1682530.75	1593146.94	iron
123	1682668.85	1593084.49	iron
124	1682660.76	1593141.92	iron
125	1682759.59	1593119.52	iron
126	1682726.99	1593167.49	iron
127	1682714.72	1593230.46	iron
128	1682778.71	1593229.16	iron
129	1682884.46	1593141.19	iron
130	1682897.39	1593078.51	iron

Point Table			
Point #	Northing	Easting	Raw Description
131	1682947.50	1593151.69	iron
132	1683005.60	1593157.02	iron
133	1683014.29	1593666.95	iron
134	1682956.29	1593667.94	iron
135	1683078.77	1594242.00	iron
136	1683132.11	1594219.24	iron
137	1683206.29	1594393.07	iron
138	1683152.94	1594415.83	iron
139	1683197.90	1594498.24	iron
140	1683234.69	1594482.54	iron
141	1682318.49	1592940.64	iron
142	1682345.14	1594254.18	iron
143	1682370.09	1595568.89	iron

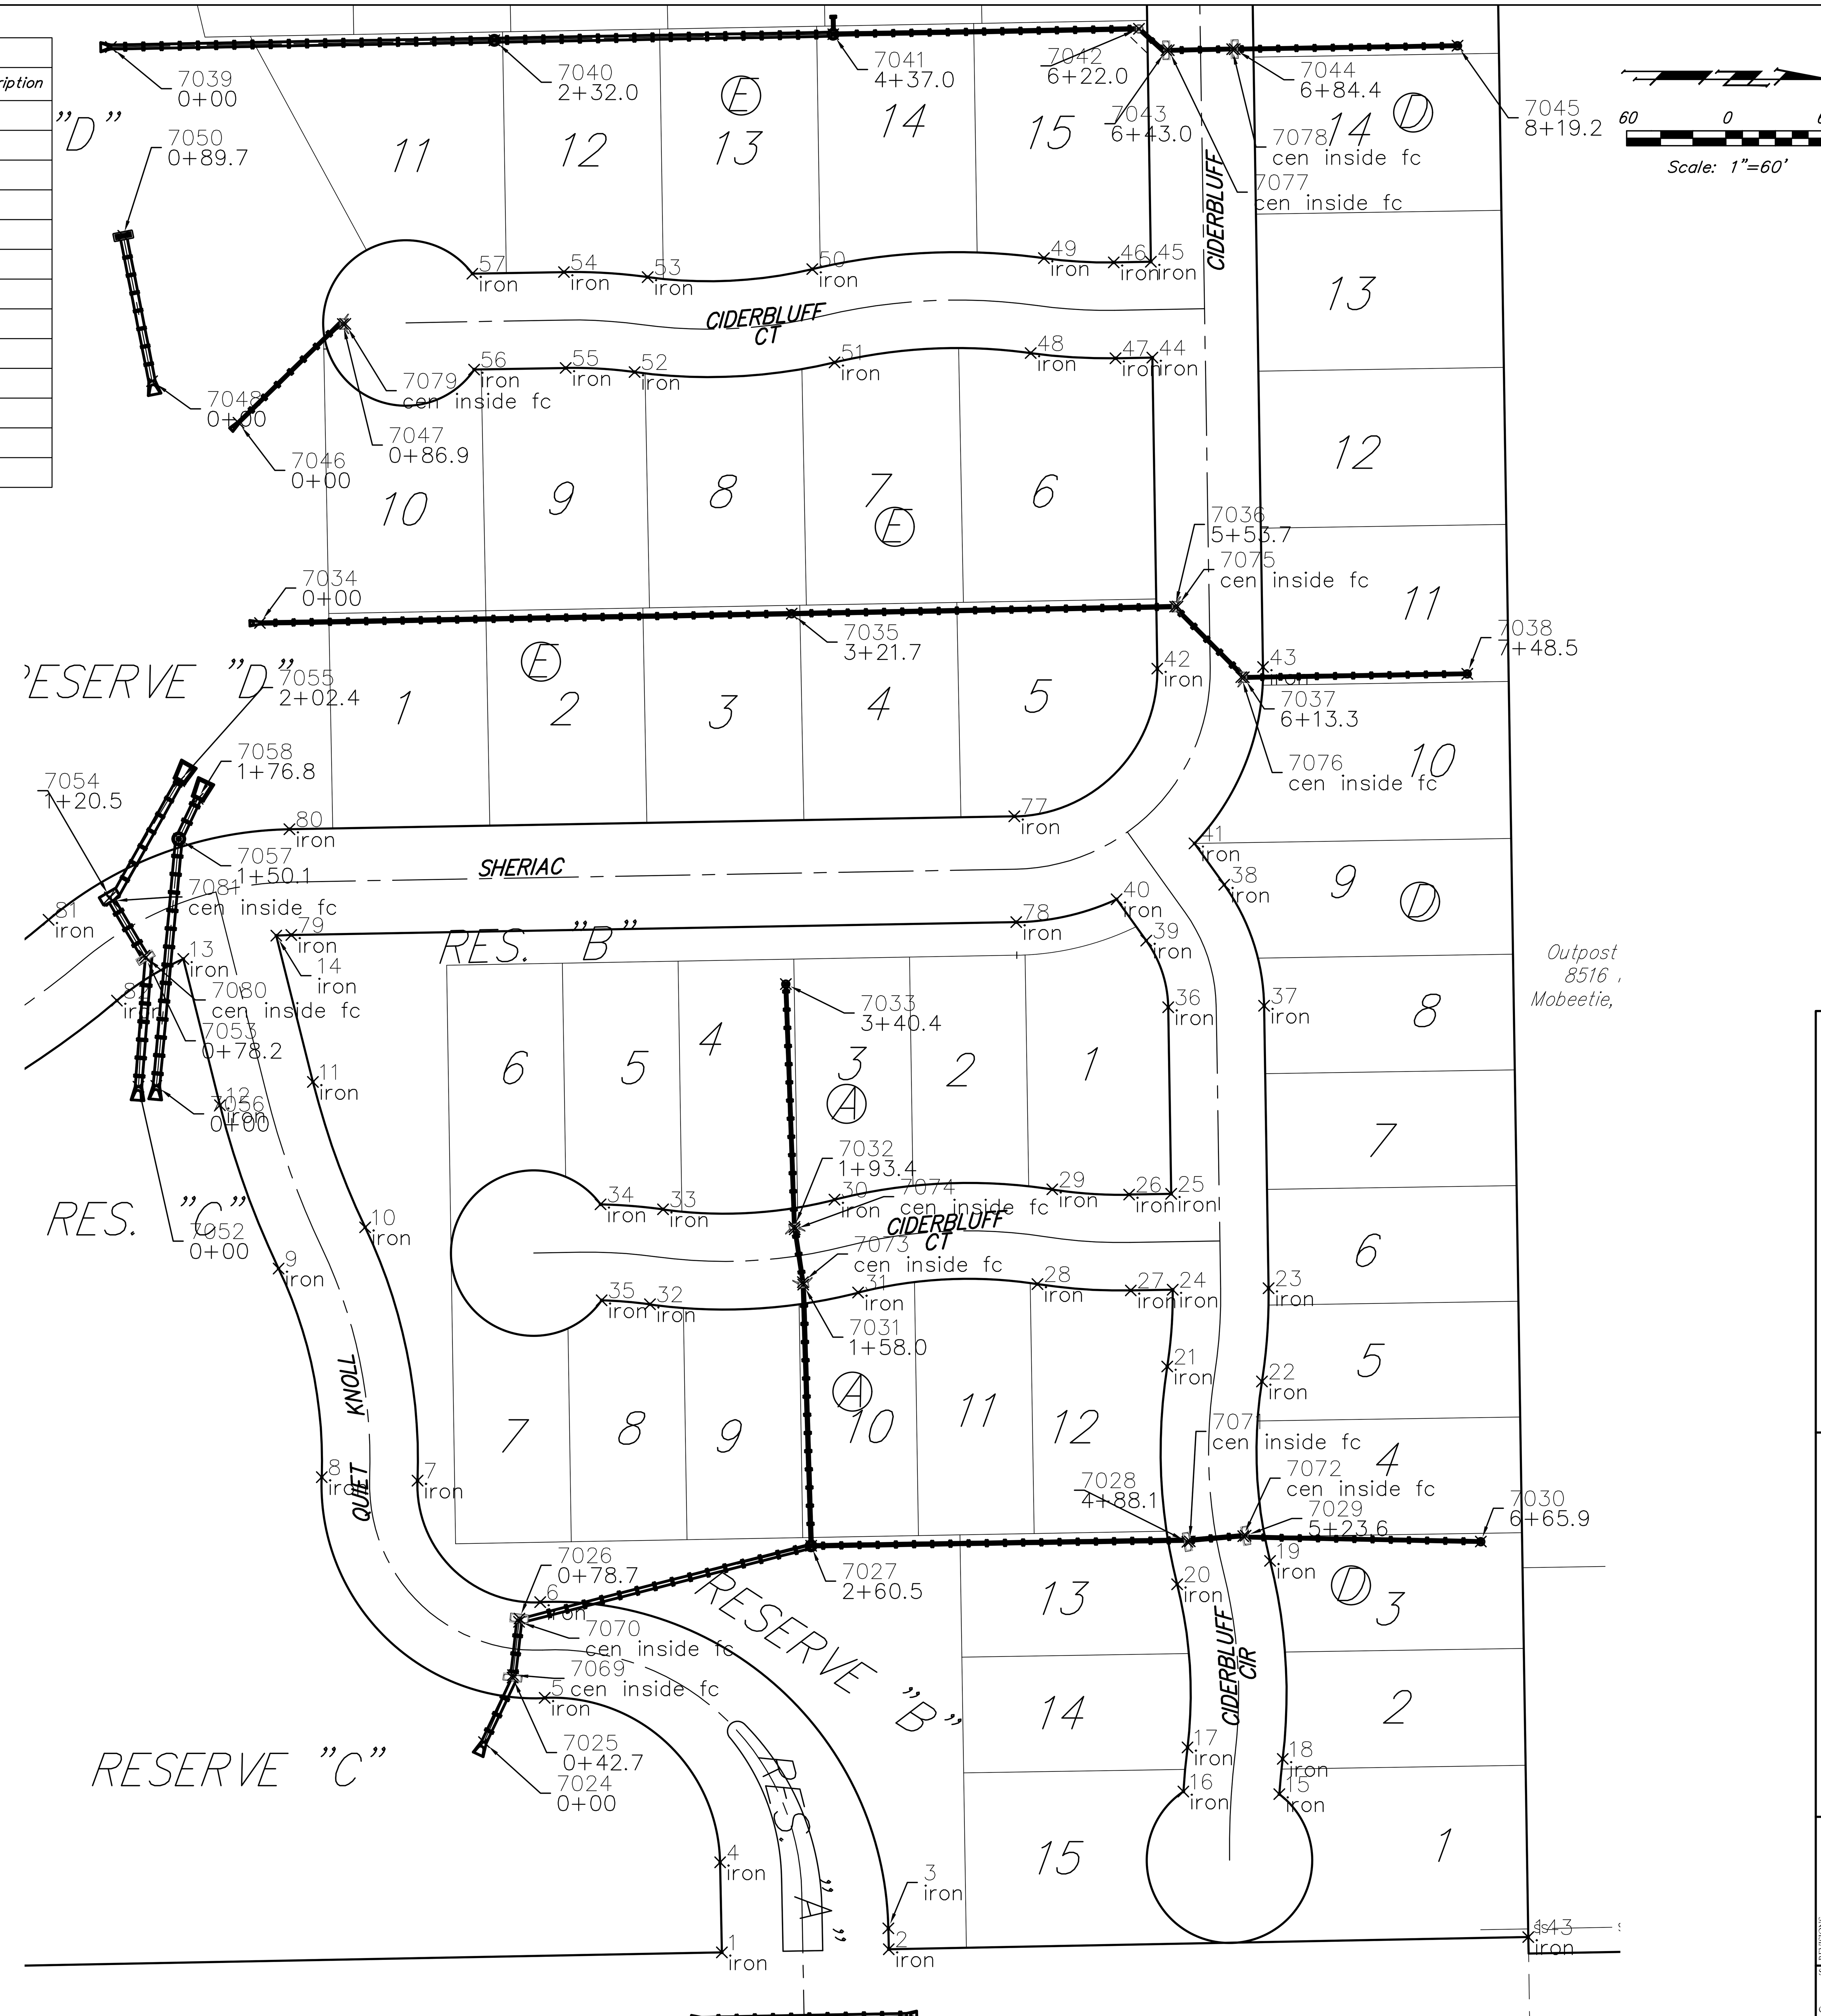

PIKE ADDITION
STAKING PLAN
STORM WATER DRAIN IMPROVEMENTS

Baughman Company, P.A.
315 Ellis St. Wichita, KS 67211 P 316-262-7271 F 316-262-0149
ENGINEERING | SURVEYING | PLANNING | LANDSCAPE ARCHITECTURE
Design: AEG Drawn: TMS Approved: Date: 06/19
File: SWD SWS.dwg

REVISIONS:

SHEET 39 OF 40